

# SKICA GEODETSKE IZMJERE POLIGONA


NAZIV PROJEKTA: Cjelokupan MSP Grada Ogulina

OZNAKA PROJEKTA: PR-KAOGU-085-10-14


VRSTA PROJEKTA: Završna geodetska izmjera izvedenog stanja

KARTA: HOKS Ogulin 21, 22

OZNAKA PRILOGA:

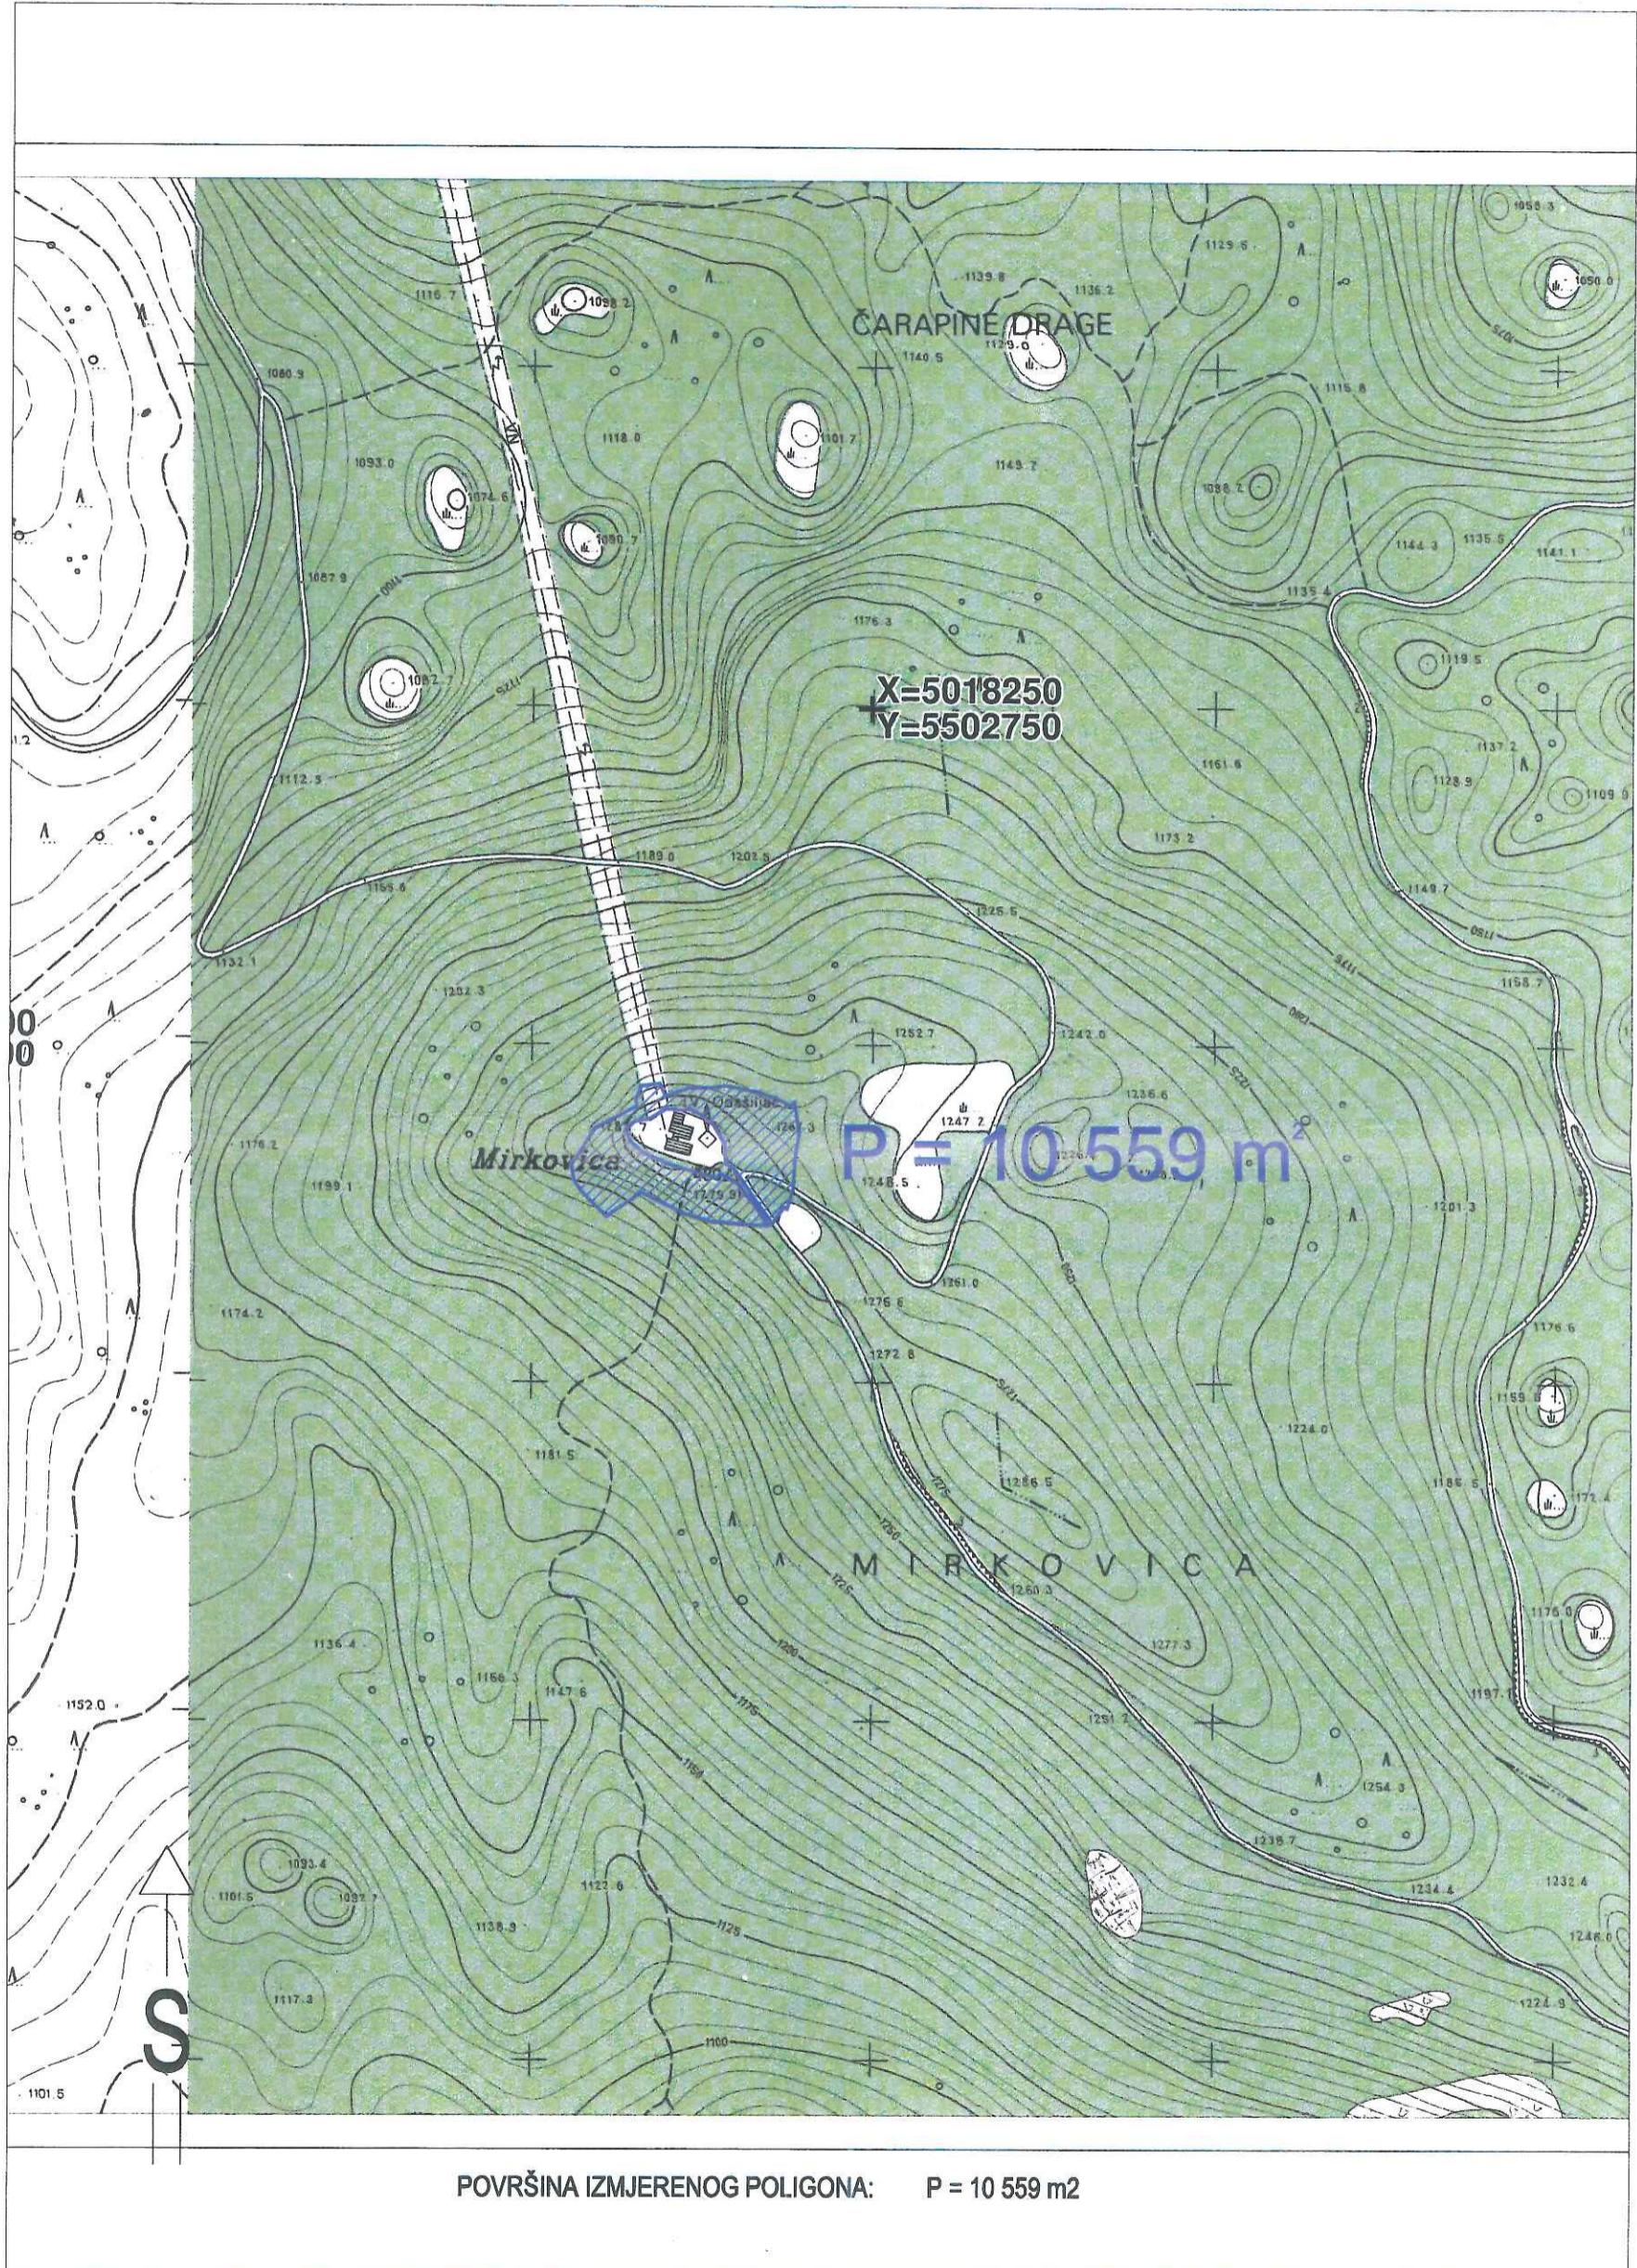

## LEGENDA:

 - linija ruba mjerelog poligona

## M 1:5000

DATUM IZRADE: 05.12.2014.

IZRADIO: Cadcom d.o.o.

OVJERAVA: Vedran Car mag.ing.geod. et geoinf.

Vedran Car  
mag.ing.geod. et geoinf.  
Ovlašteni inženjer geodezije  
Novi Zagreb  
Geo 1138