



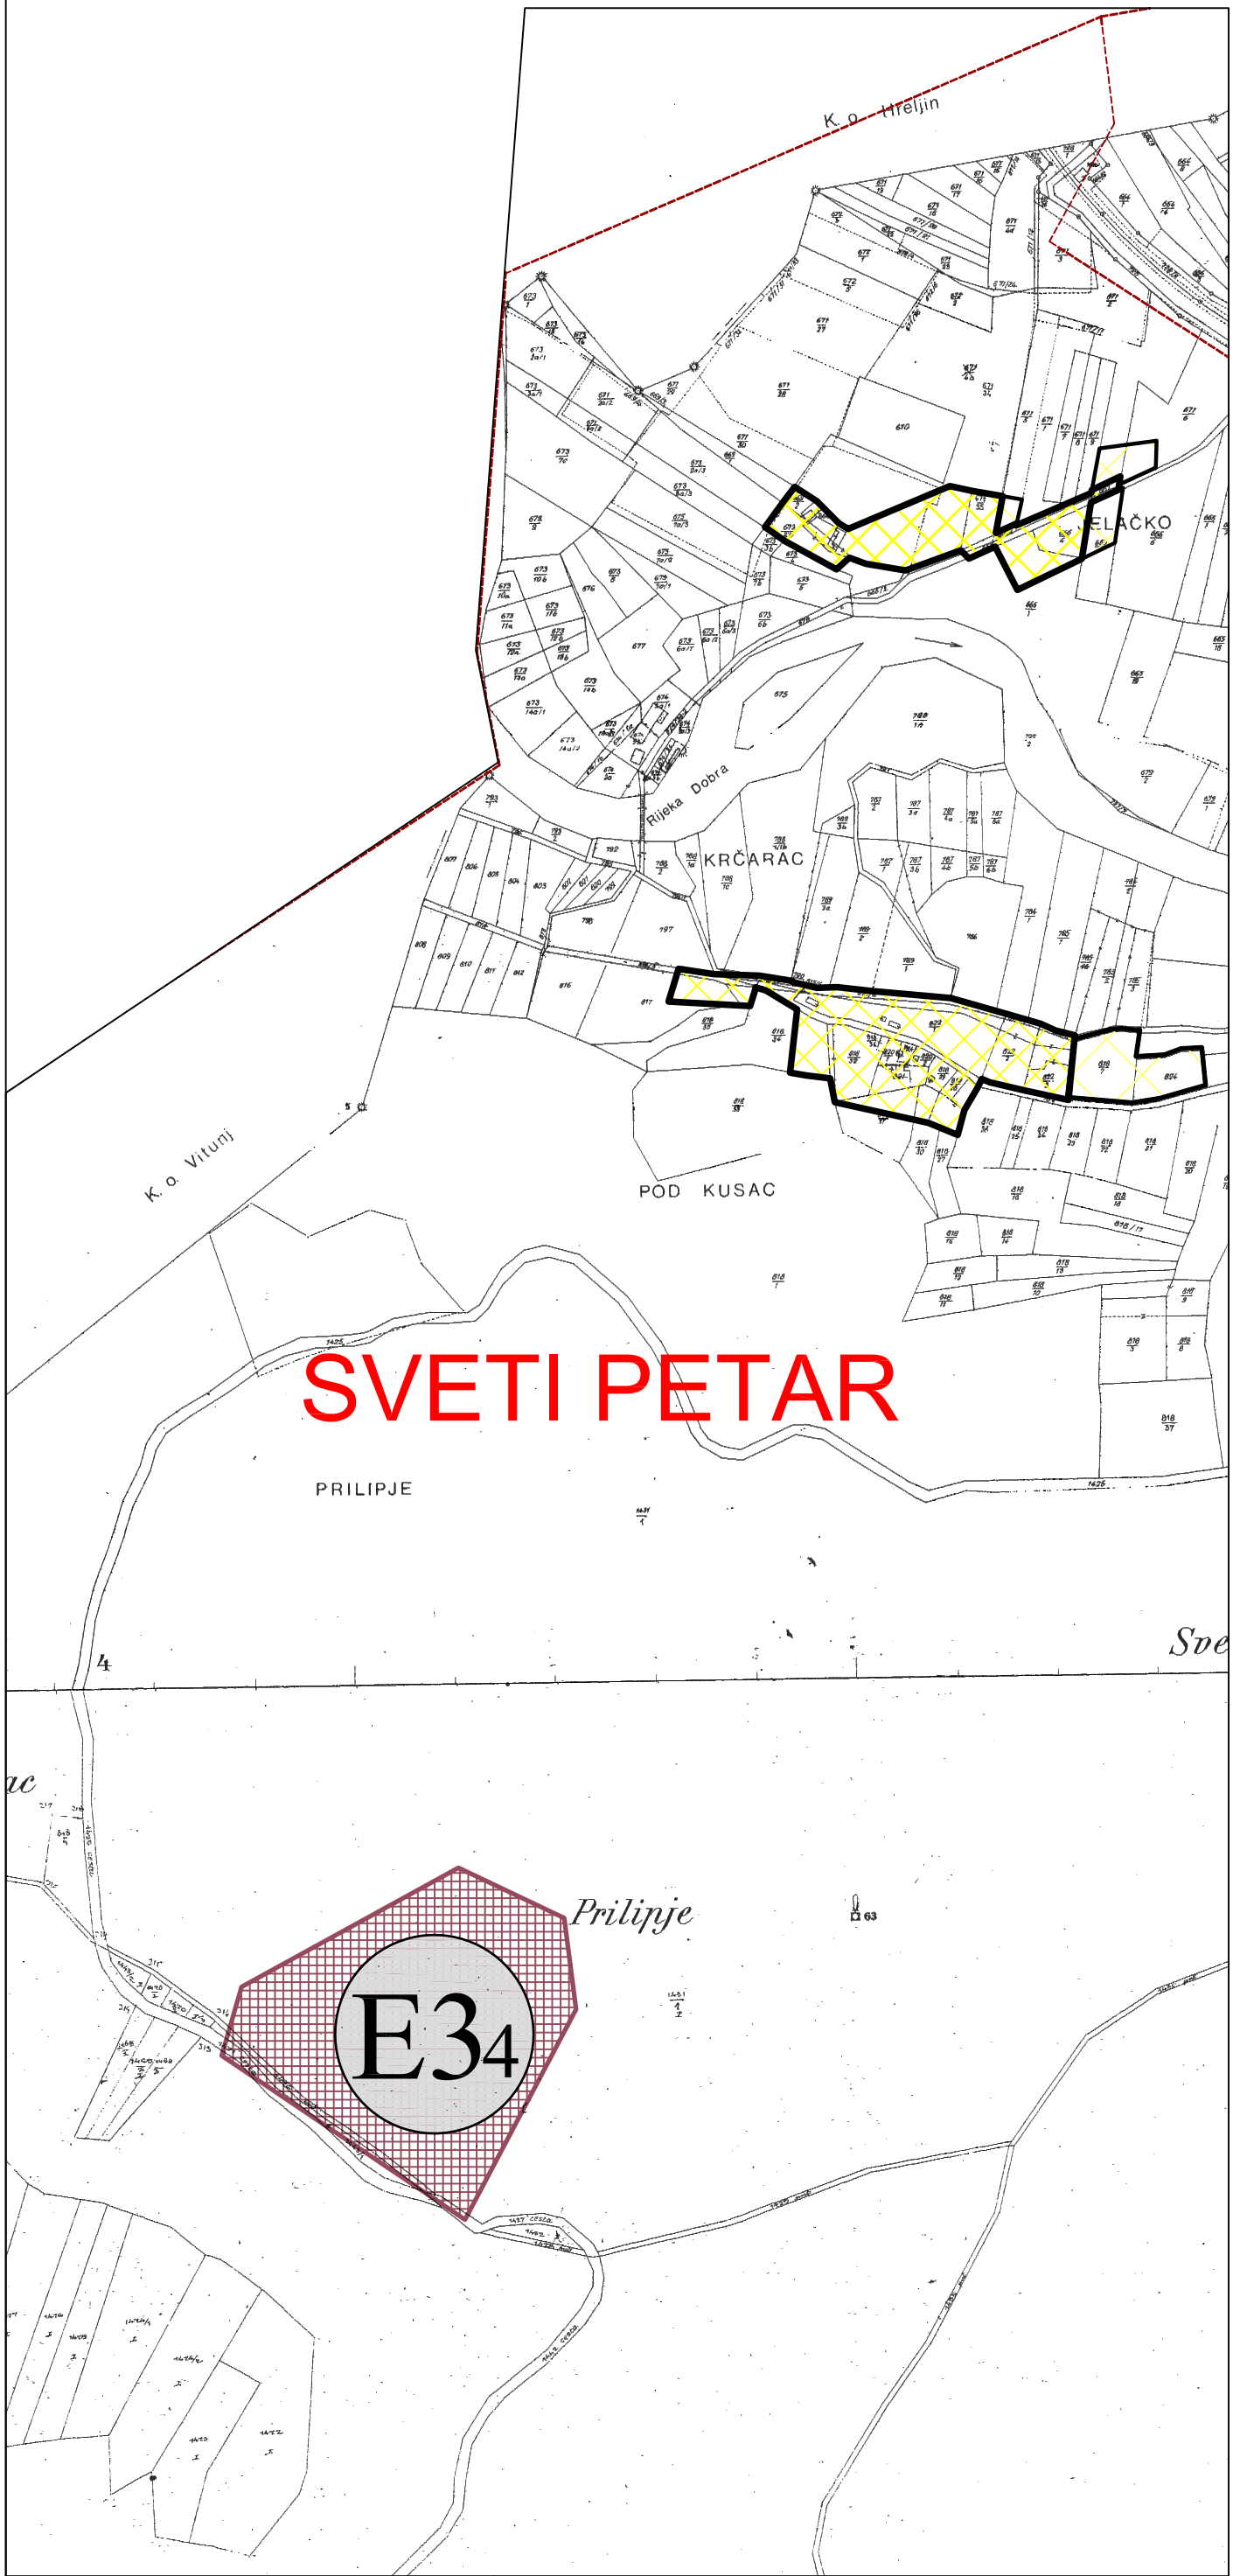


TUMAČ ZNAKOVLJA:

- GRANICA ŽUPANIJE / OBUHVAT PPUG-a
- GRANICA GRADA / OBUHVAT PPUG-a
- GRANICA NASELJA
- OSTALE GRANICE
- GRANICA UPU-a
- GRANICA DPU-a
- GRAĐEVINSKO PODRUČJE -IZGRAĐENI DIO
- GRAĐEVINSKO PODRUČJE -NEIZGRAĐENI DIO
- GRAĐEVINSKO PODRUČJE -NEUREĐENI DIO

- PROSTORI / POVRŠINE ZA RAZVOJ I UREĐENJE
- RAZVOJ I UREĐENJE PROSTORA / POVRŠINA NASELJA
- IZGRAĐENI DIO GRAĐEVINSKOG PODRUČJA NASELJA
- NEIZGRAĐENI DIO GRAĐEVINSKOG PODRUČJA NASELJA
- NEUREĐENI DIO GRAĐEVINSKOG PODRUČJA NASELJA

- RAZVOJ I UREĐENJE PROSTORA / POVRŠINA IZVAN NASELJA
- GOSPODARSKA NAMJENA - PROIZVODNA
pretežito industrijska - I1
- POVRŠINE ZA ISKORIŠTAVANJE MINERALNIH SIROVINA
kamenolom - E3
- POVRŠINE UZGAJALIŠTA
- POSLOVNA NAMJENA
pretežito uslužna - K1, komunalno servisa - K3
- UGOSTITELJSKO TURISTIČKA NAMJENA
hotel - T1, turističko naselje - T2, kamp - T3, eko-turizam - T4
- SPORTSKO REKREACIJSKA NAMJENA
golf igralište - R1, centar za zimske sportove - R3,
- POVRŠINE INFRASTRUKTURNIH SUSTAVA
- GROBLJE

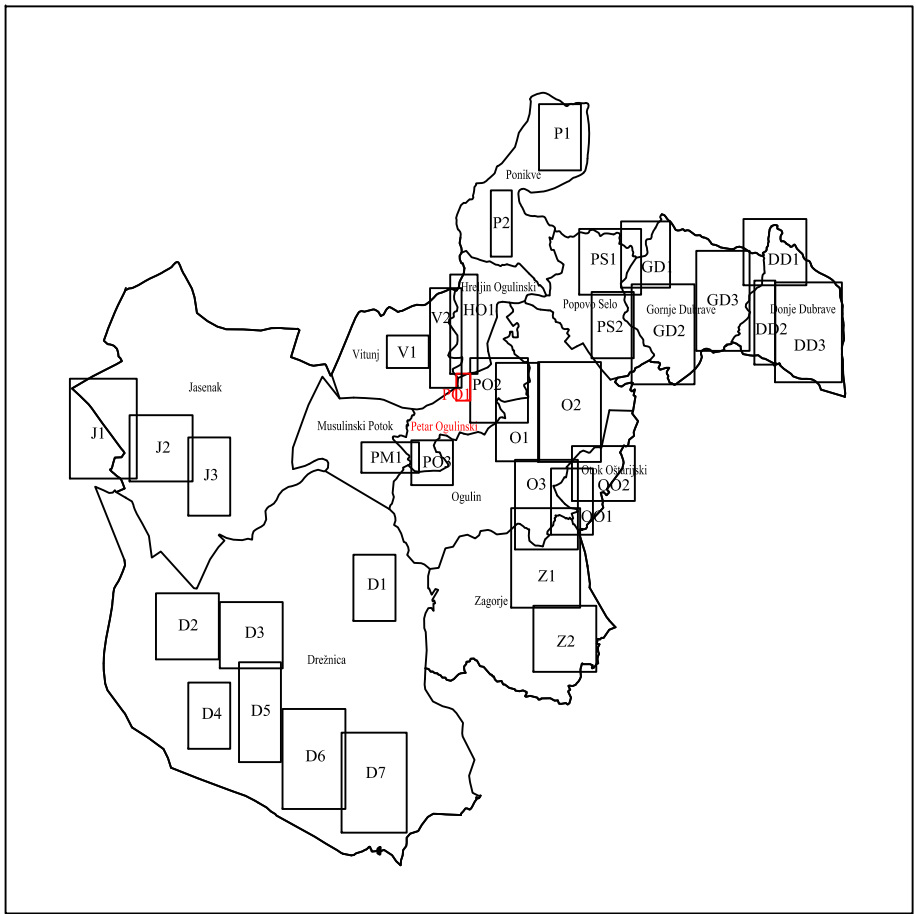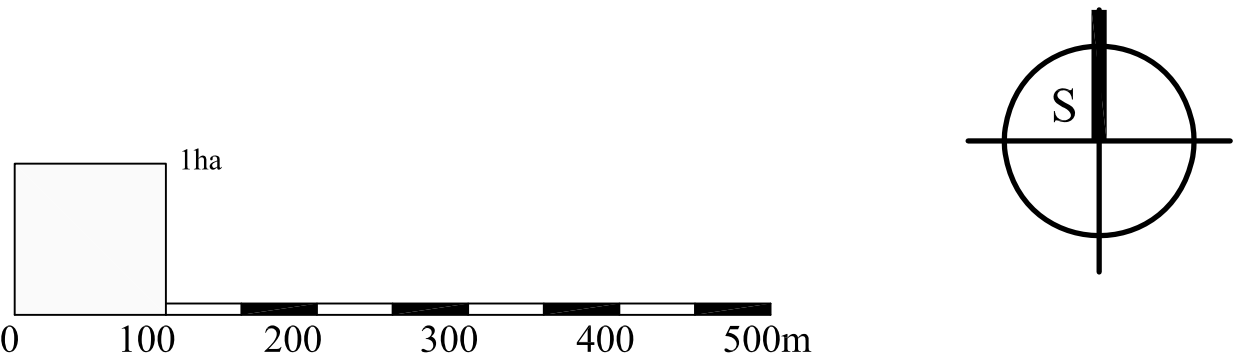

KARLOVAČKA ŽUPANIJA
GRAD OGULIN
PROSTORNI PLAN
UREĐENJA
III IZMJENE I DOPUNE
GRAĐEVINSKA PODRUČJA NASELJA

Nositelj izrade: Karlovačka županija, Grad Ogulin

Stručni izrađivač:  Zavod za prostorno uređenje Karlovačke županije

Grafička obrada:  Zavod za prostorno uređenje Karlovačke županije

Karlovac, lipanj 2018.

Županija KARLOVAČKA ŽUPANIJA	
Jedinica lokalne samouprave GRAD OGULIN	
Naziv prostornog plana PROSTORNI PLAN UREĐENJA - III. IZMJENE I DOPUNE	
Naziv kartografskog prikaza GRAĐEVINSKA PODRUČJA NASELJA - PO1 SVETI PETAR	
Broj kartografskog prikaza 4.17.	Mjerilo kartografskog prikaza 1 : 5 000
Odluka o izradi prostornog plana (službeno glasillo): Glasnik Karlovačke županije broj 09/15	Odluka predstavničkog tijela o donošenju plana: Glasnik Karlovačke županije broj 22/18
Javna rasprava (datum objave): Većernji list, 25.12. 2016.	Javni uvid održan: 03.01. - 18.01.2017.
Ponovna javna rasprava (datum objave): Većernji list, 27.03. 2018.	Ponovni javni uvid održan: 05.04. - 19.04.2018.
Pečat tijela odgovornog za provođenje javne rasprave: M.P.	Odgovorna osoba: Slavica Zubčić, dipl.ing.arh. ime, prezime i potpis
Pravna osoba koja je izradila plan: Zavod za prostorno uređenje Karlovačke županije, Haukikova 1, Karlovac	
Pečat pravne osobe koja je izradila plan: M.P.	Odgovorna osoba: Mario Kečkeš, dipl.ing.arh. potpis
Koordinator plana (odgovorni voditelj): Vlatka Borota, dipl.ing.arh.	
Stručni tim u izradi plana: Mario Kečkeš, dipl.ing.arh. Zlatko Cindrić, dipl.ing.birol. s ekol. Vlatka Borota, dipl.ing.arh. Marinko Maradin, dipl.ing.arh. Boris Simić, dipl.ing.grad.	
Pečat predstavničkog tijela: M.P.	Predsjednik Gradskog vijeća: Željko Stipetić, dipl.krim. potpis
Istovjetnost ovog prostornog plana s izvornikom ovjerava: ime, prezime i potpis	Pečat nadležnog tijela: M.P.