

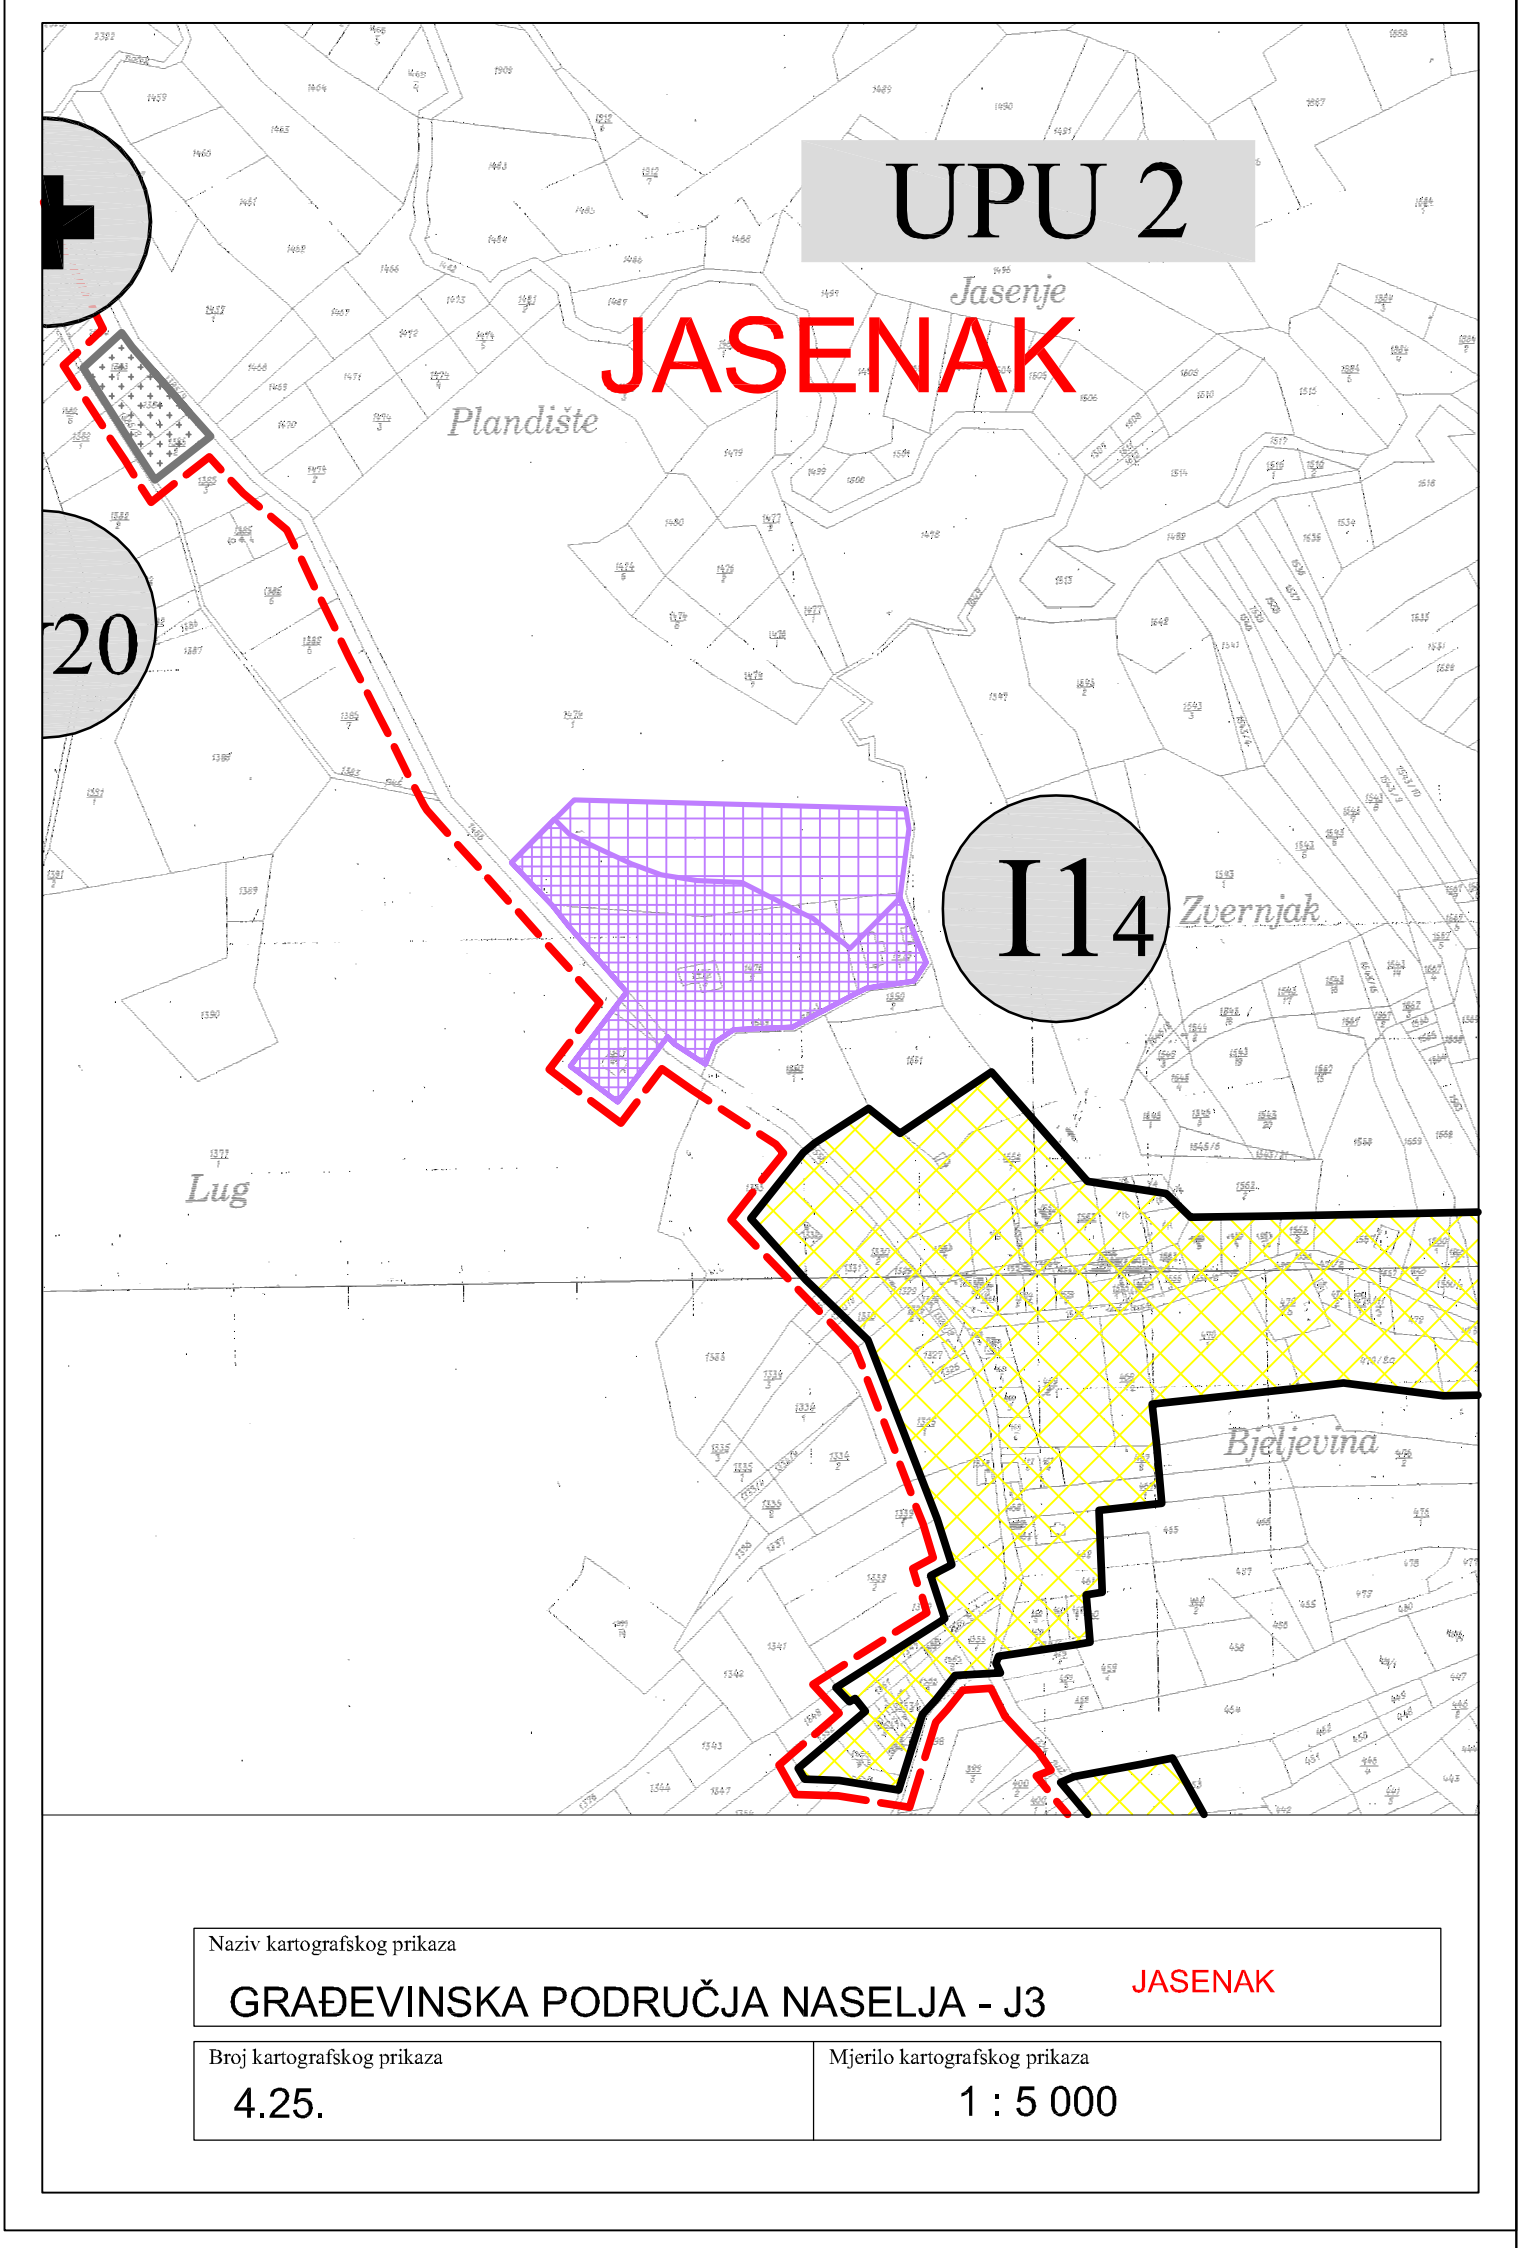
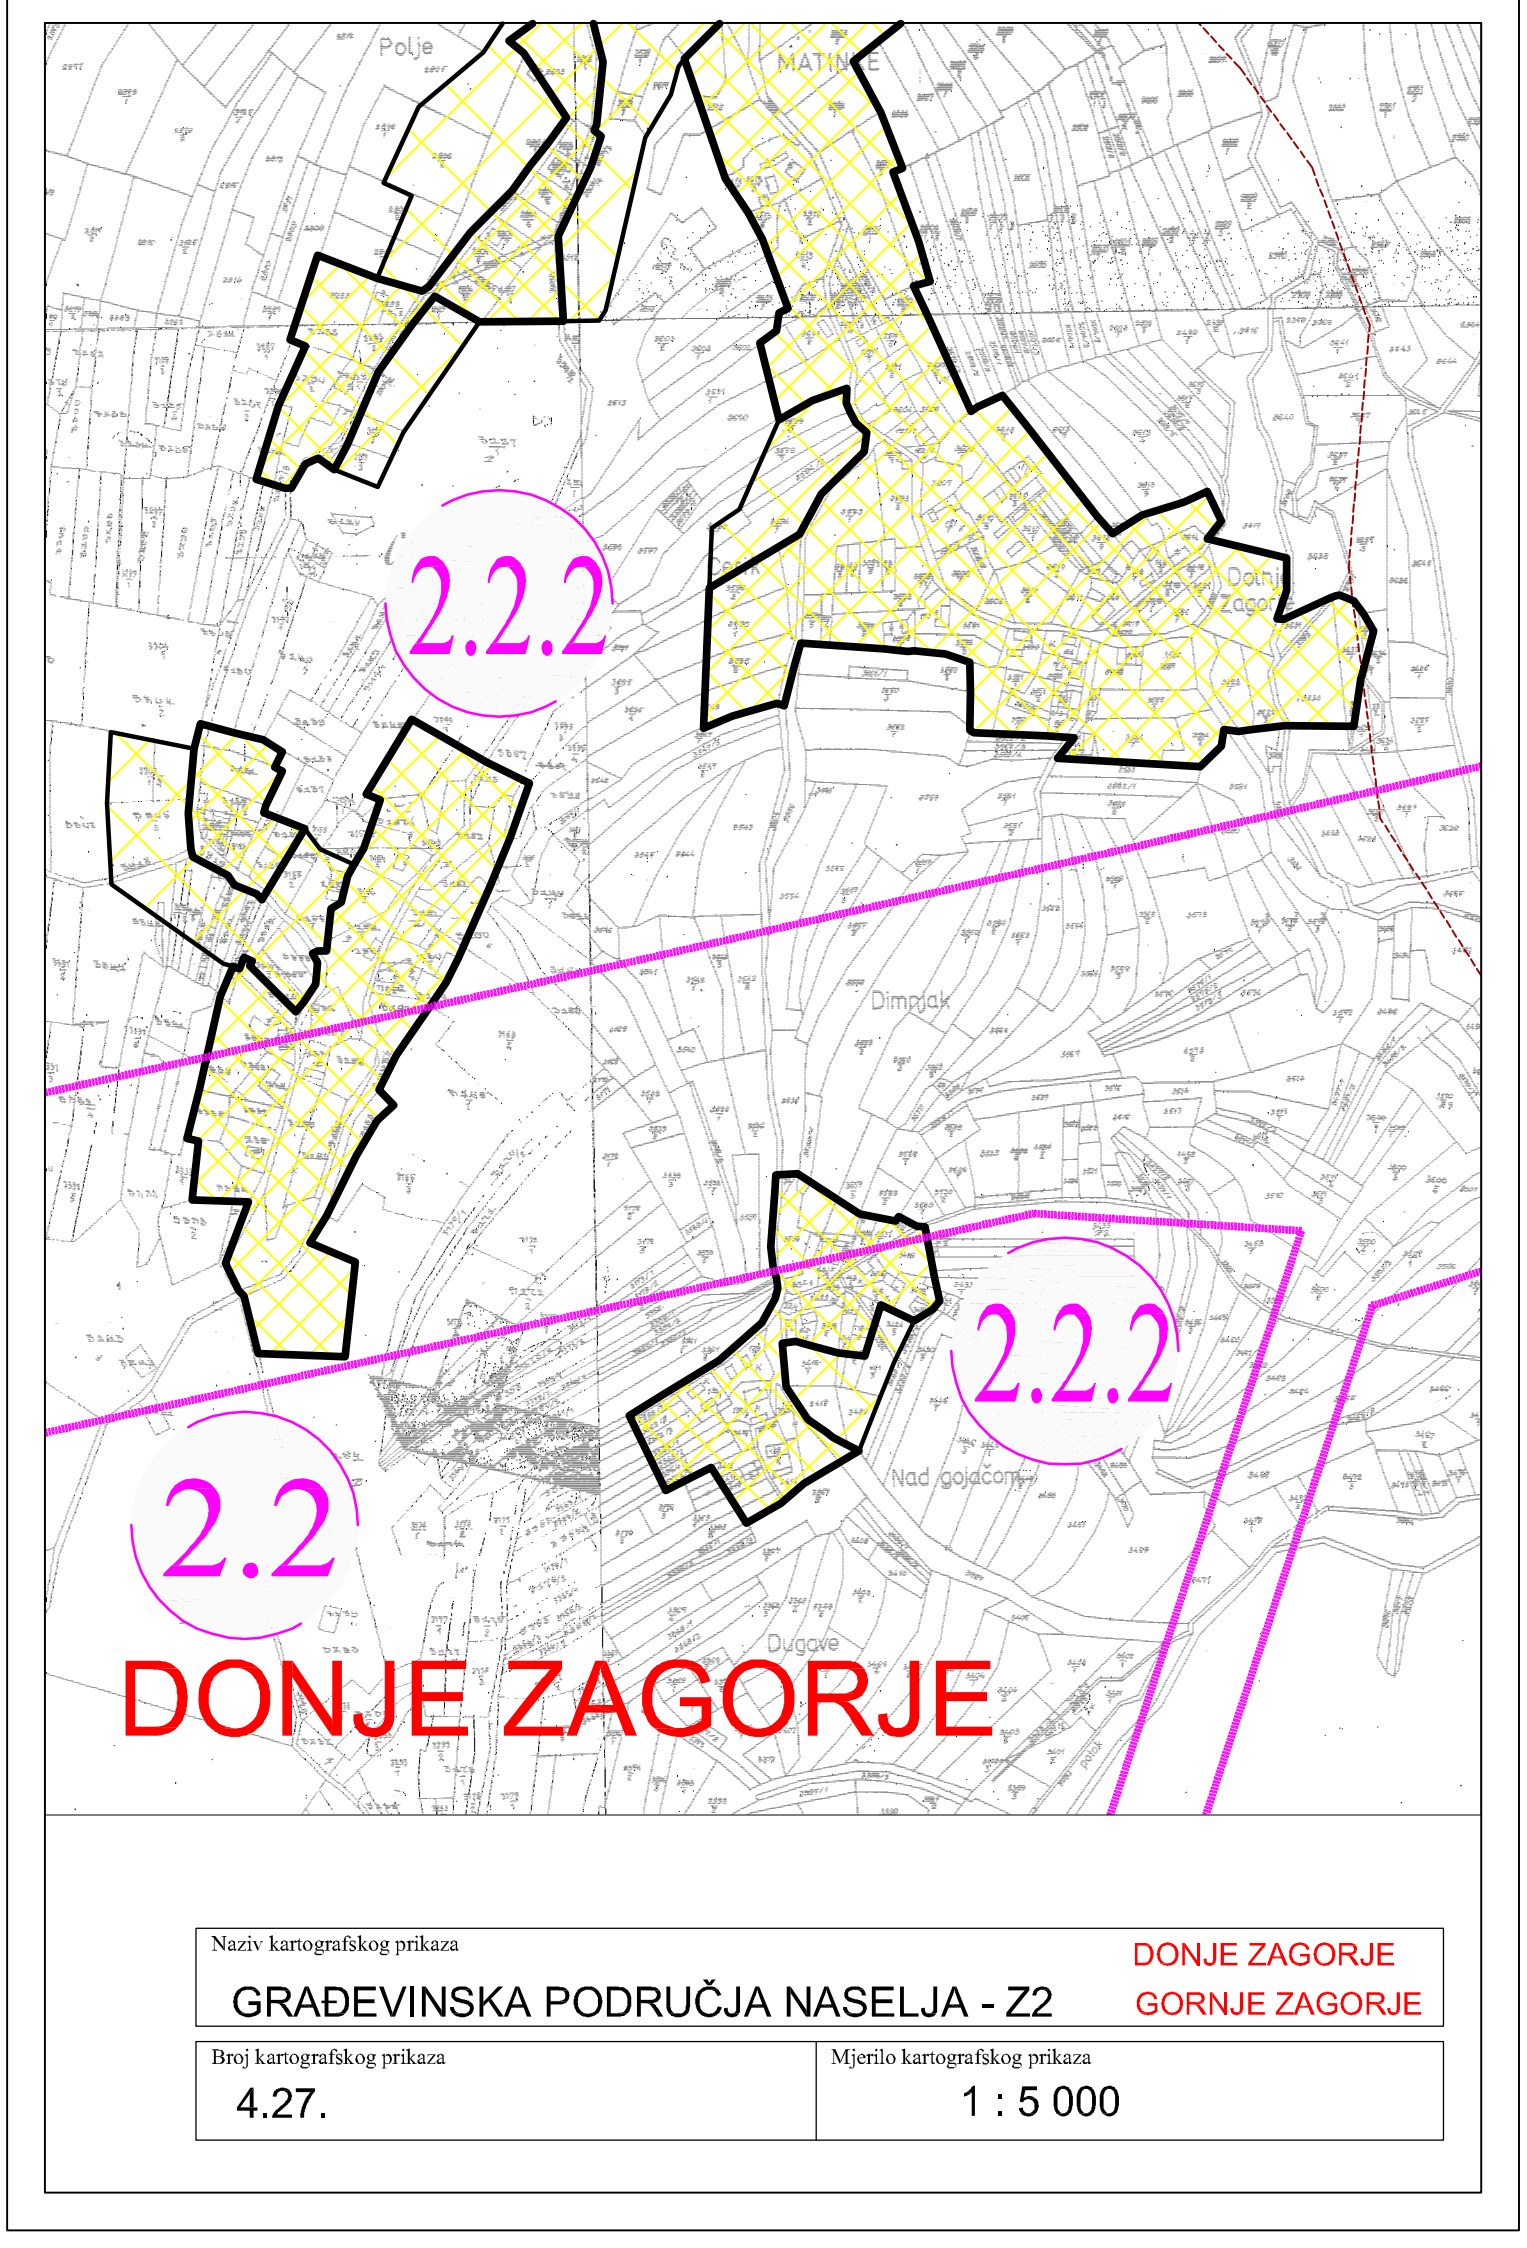
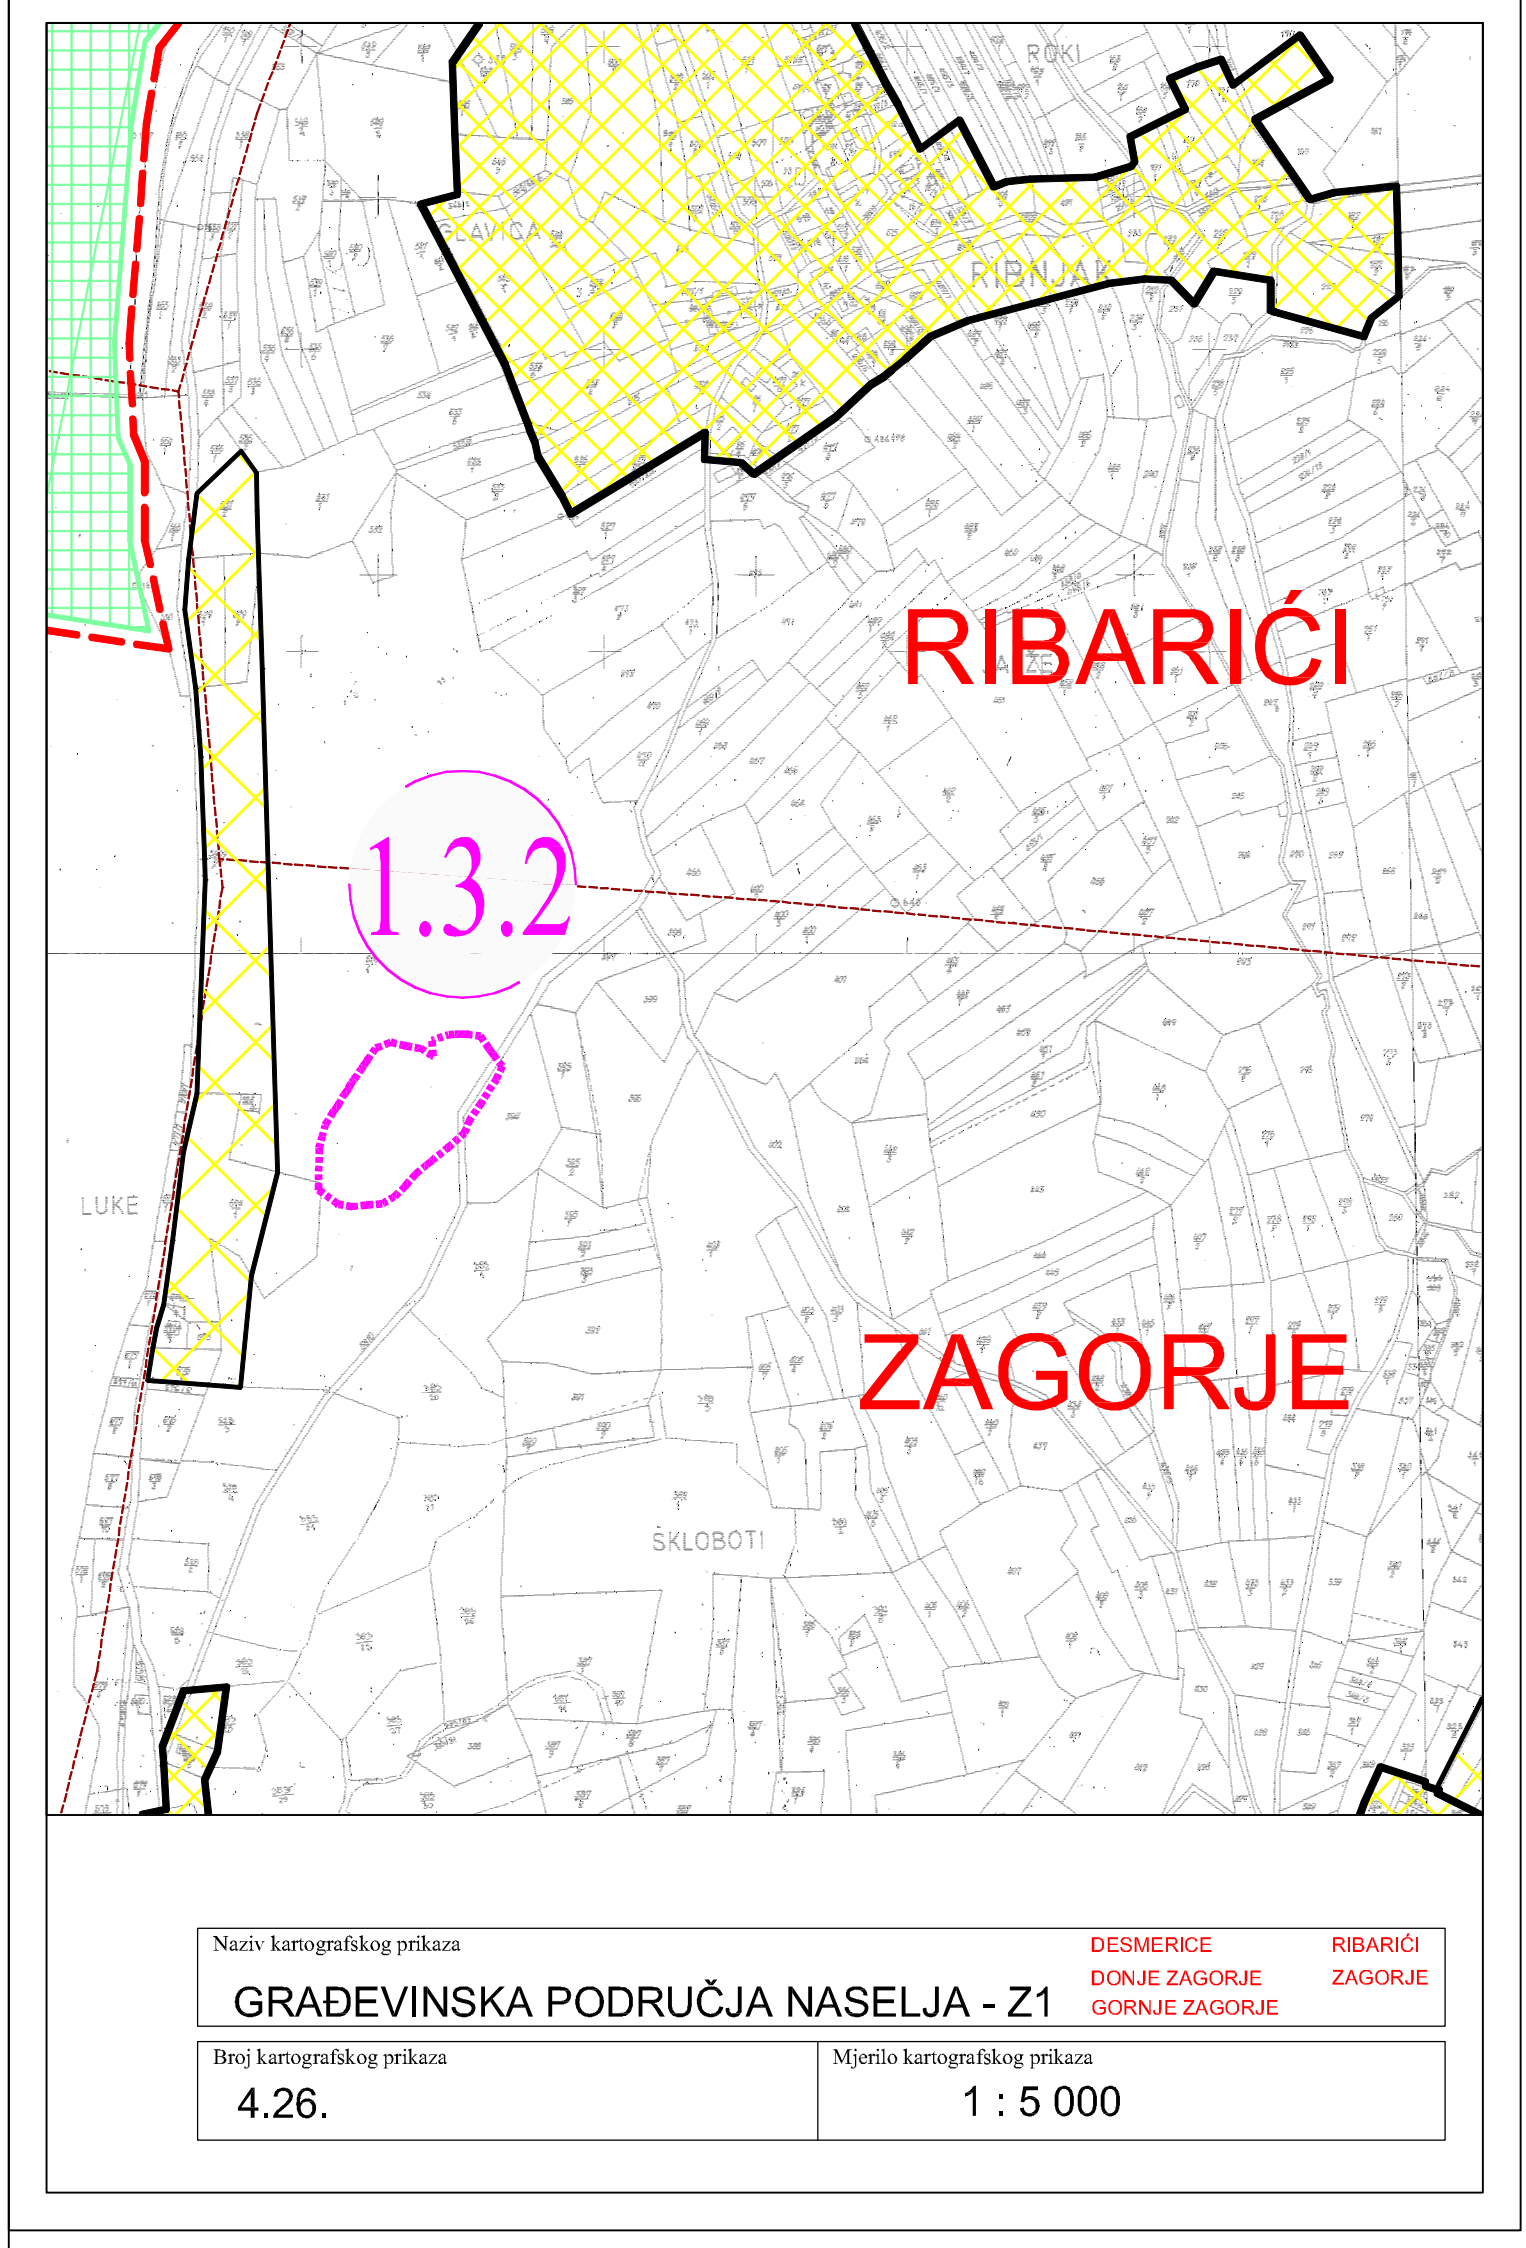
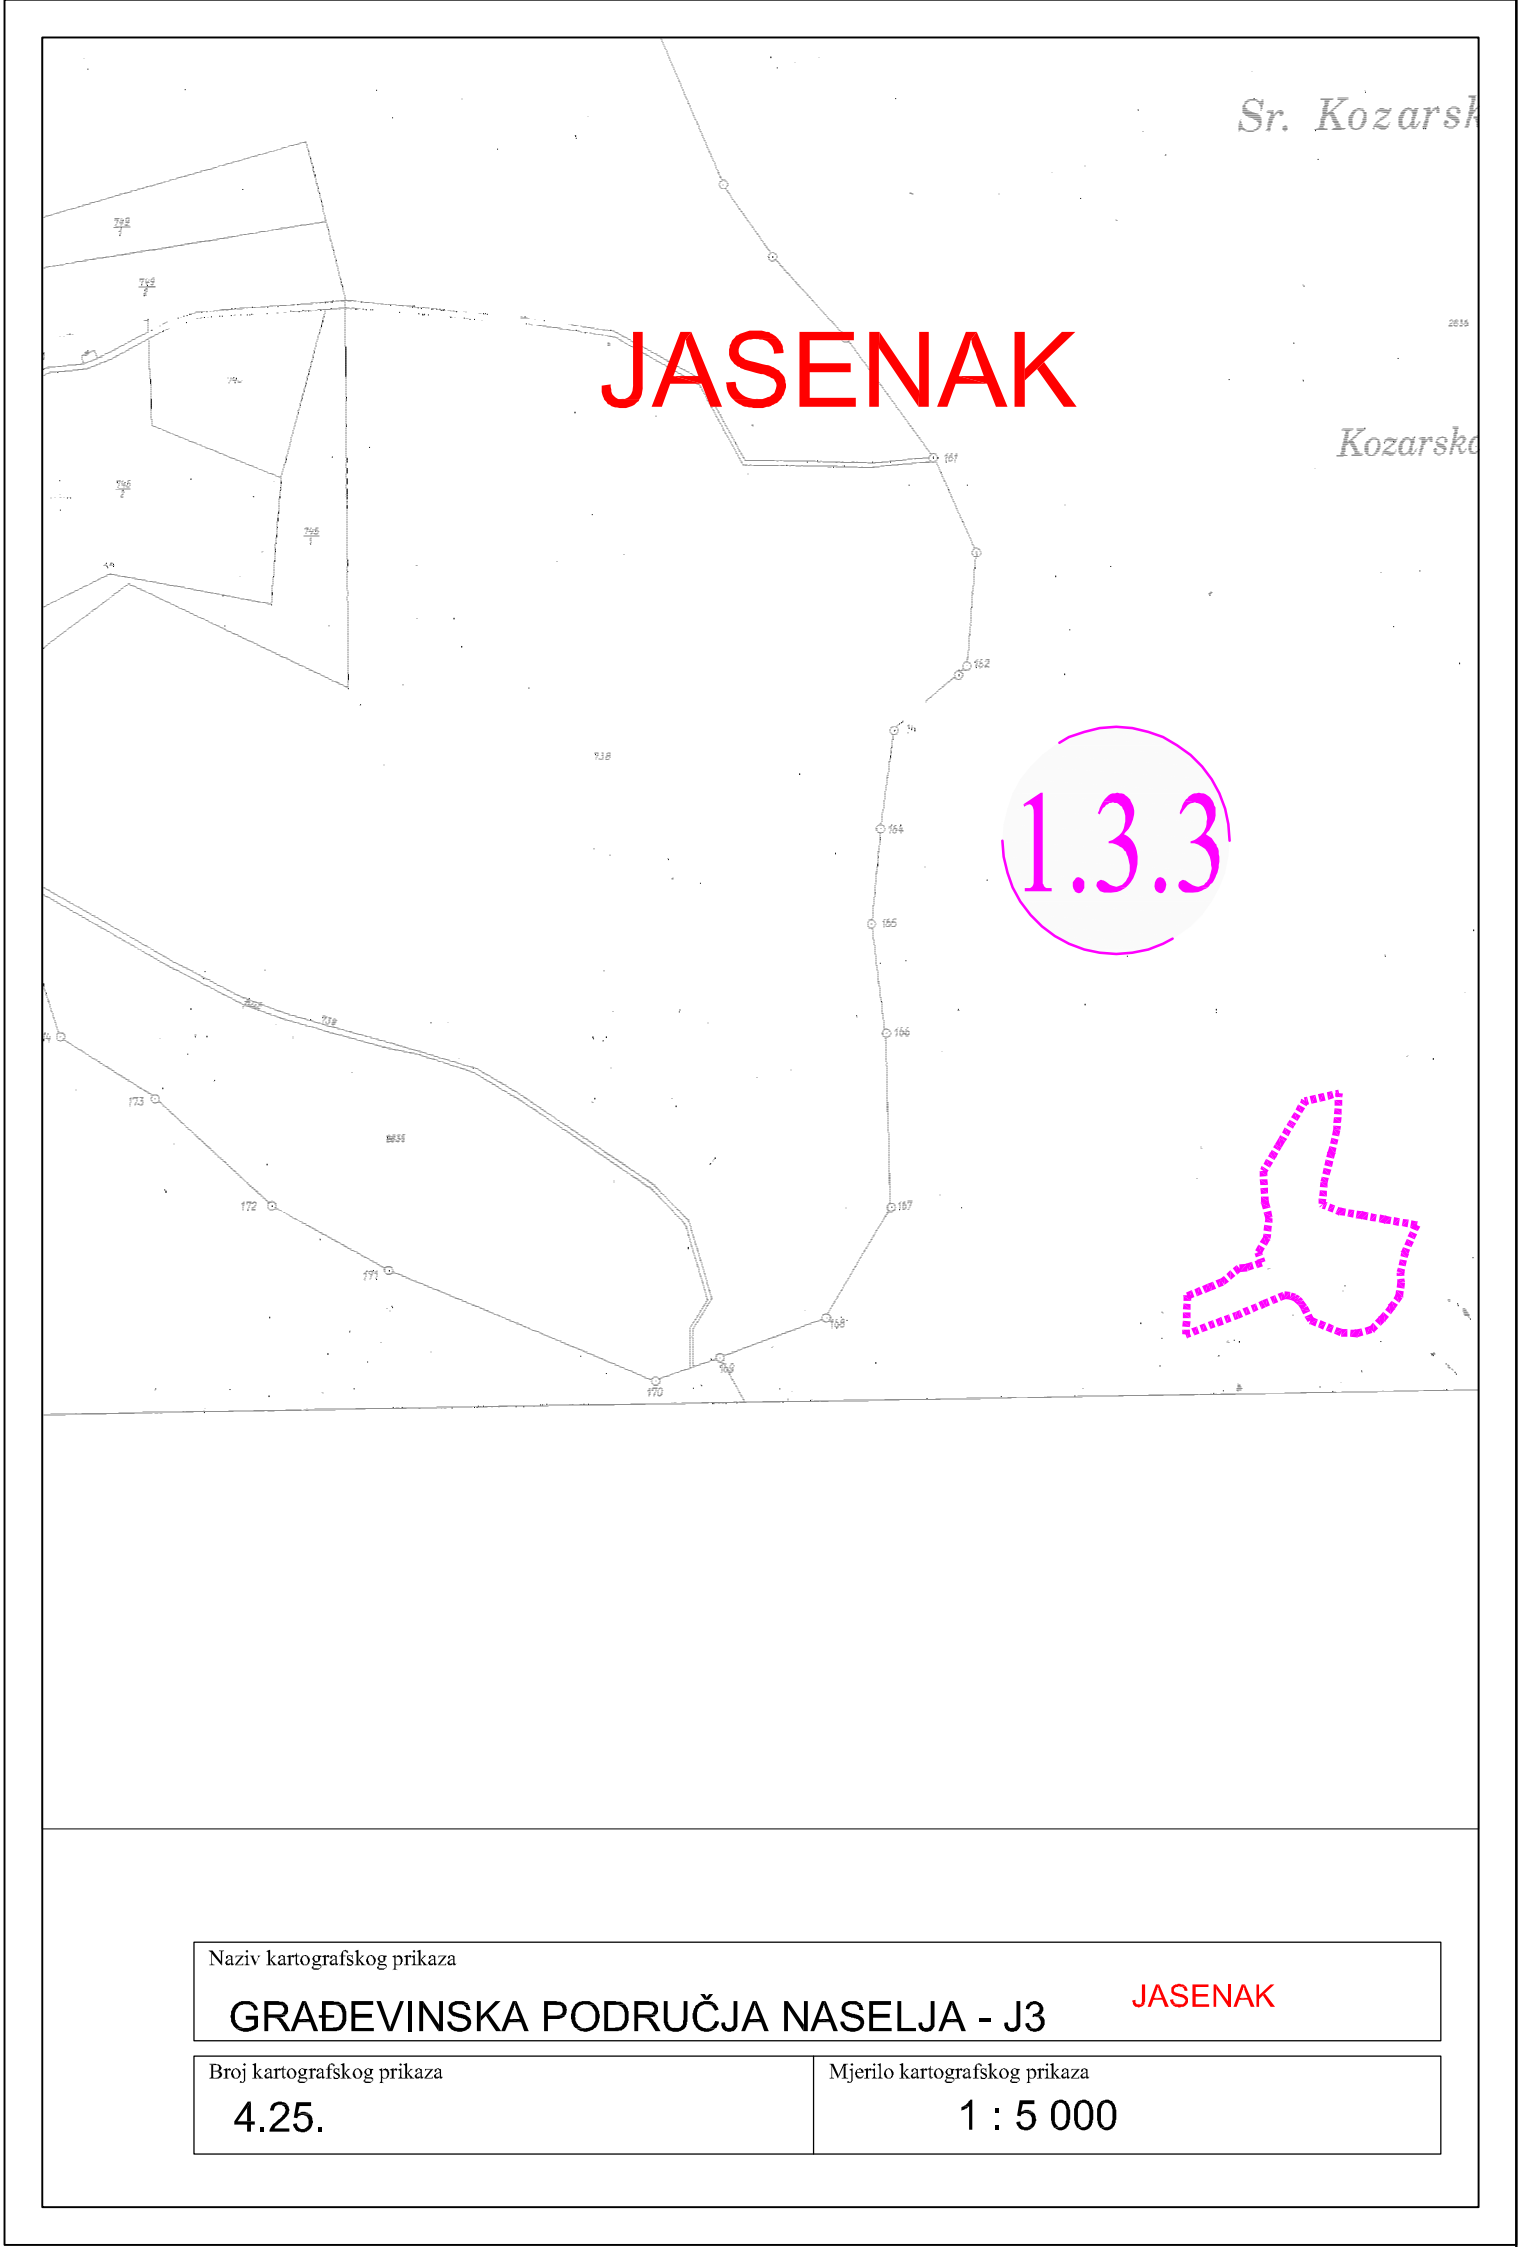
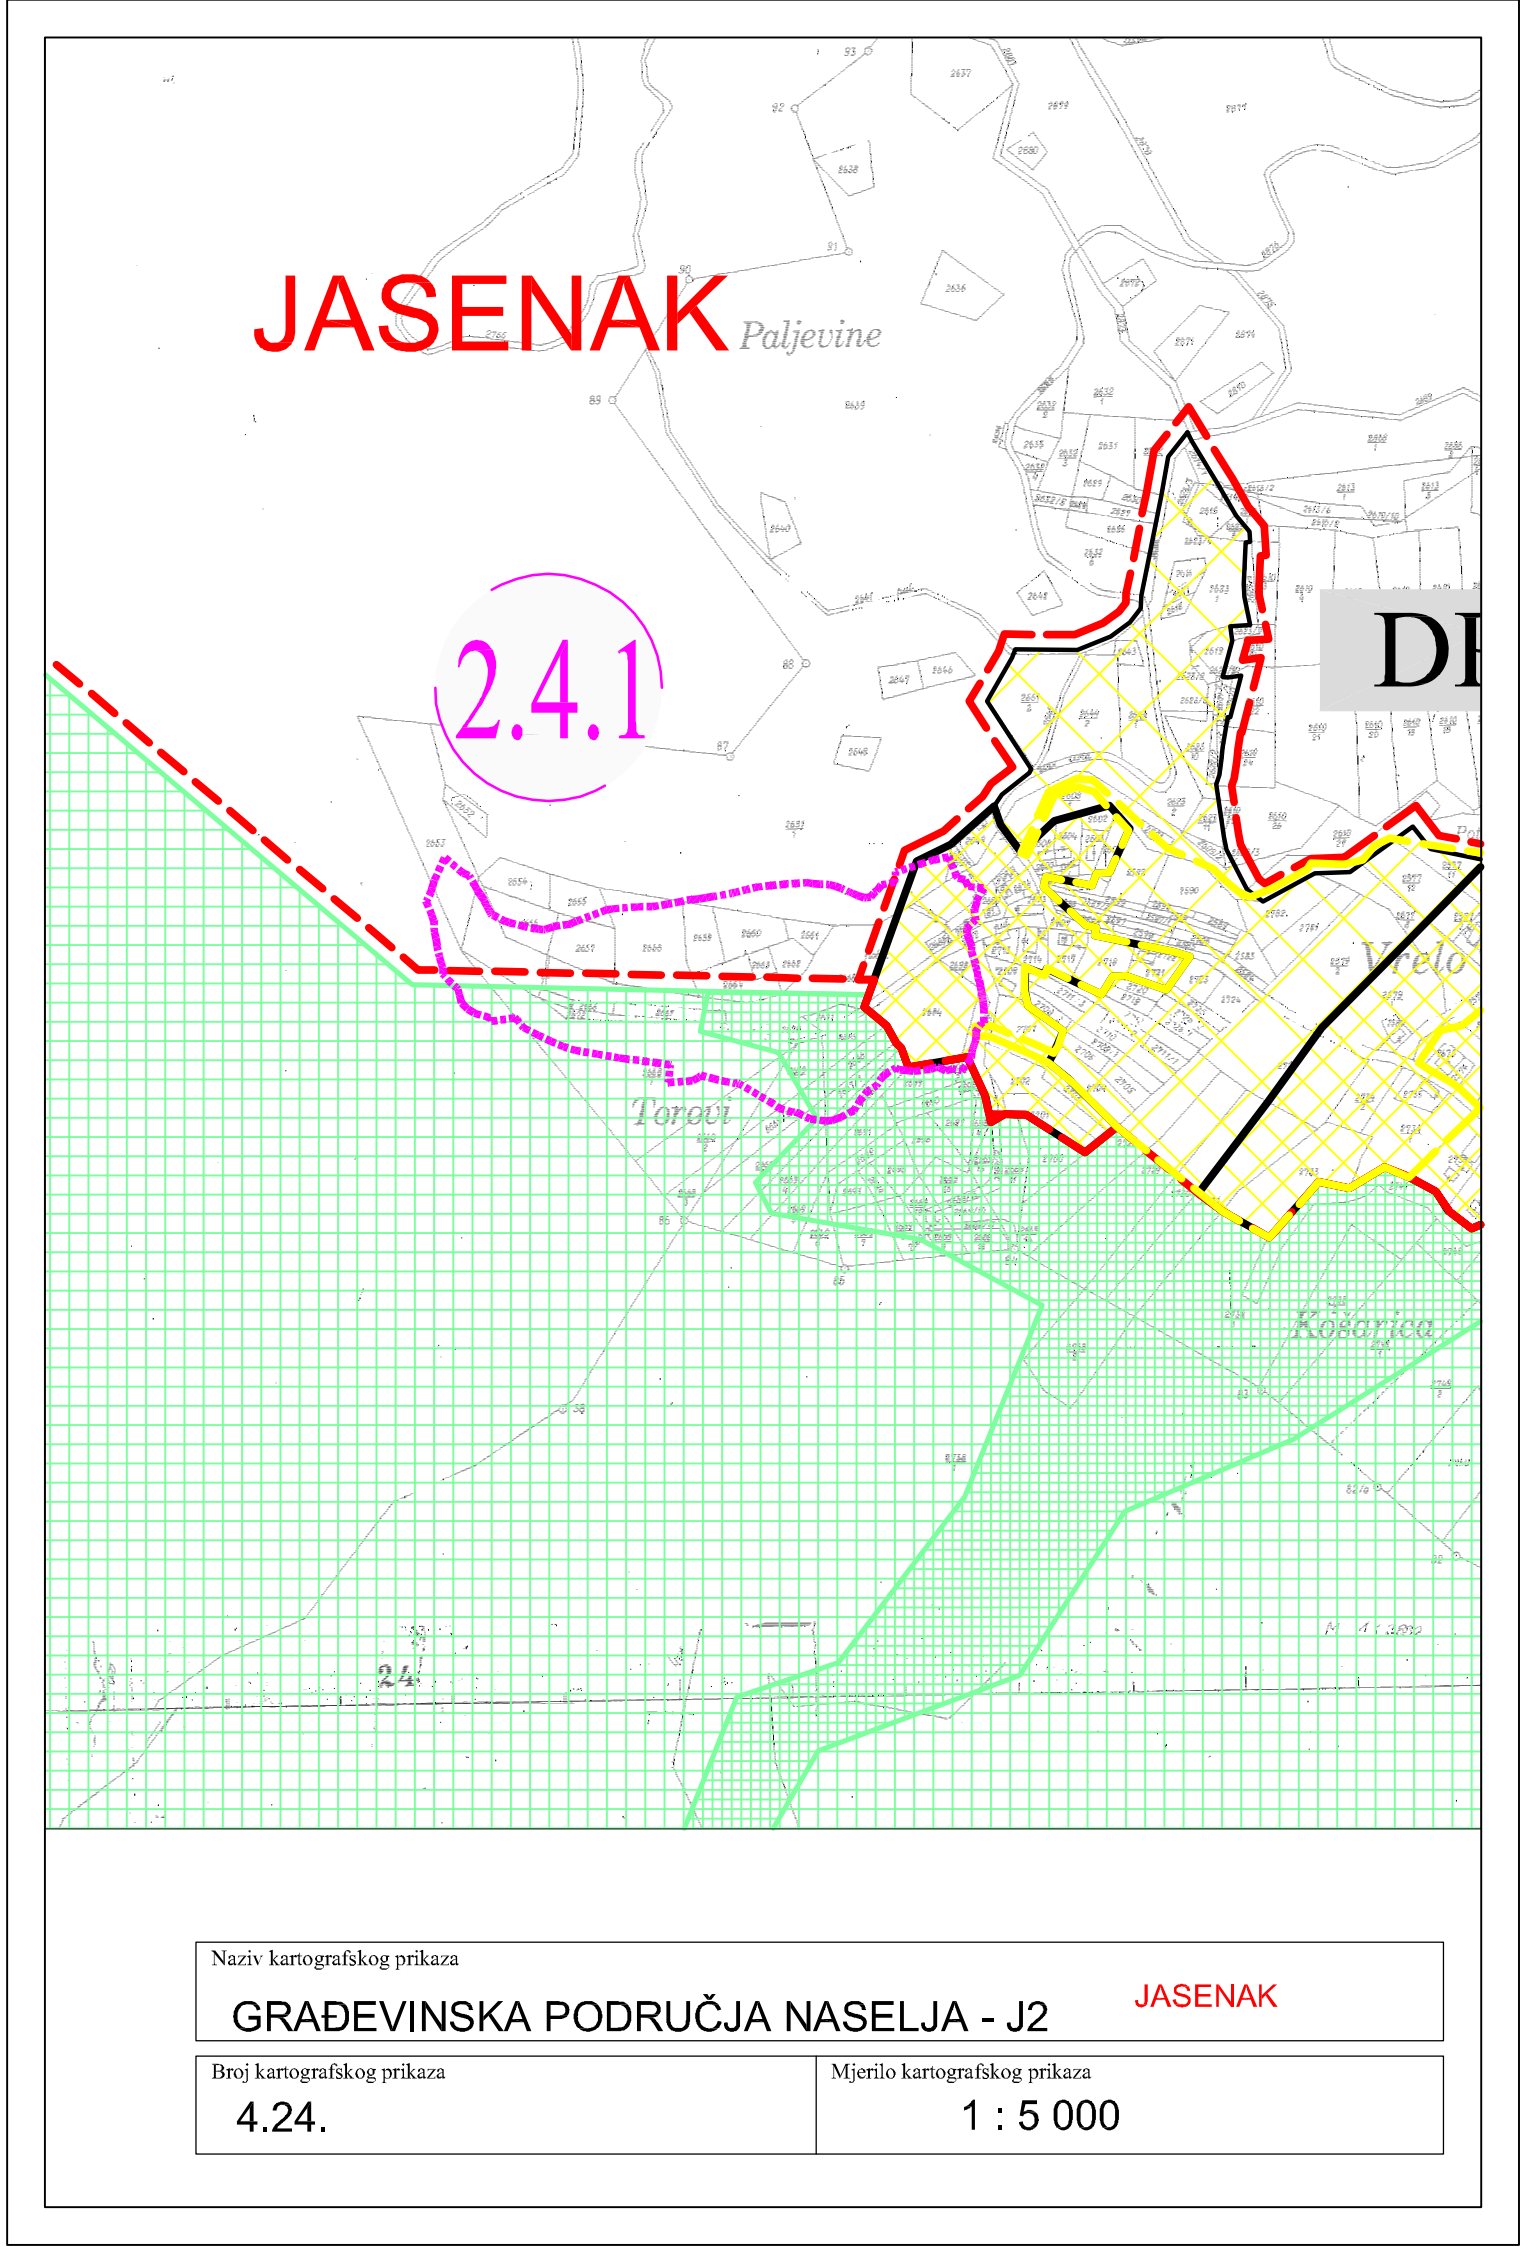
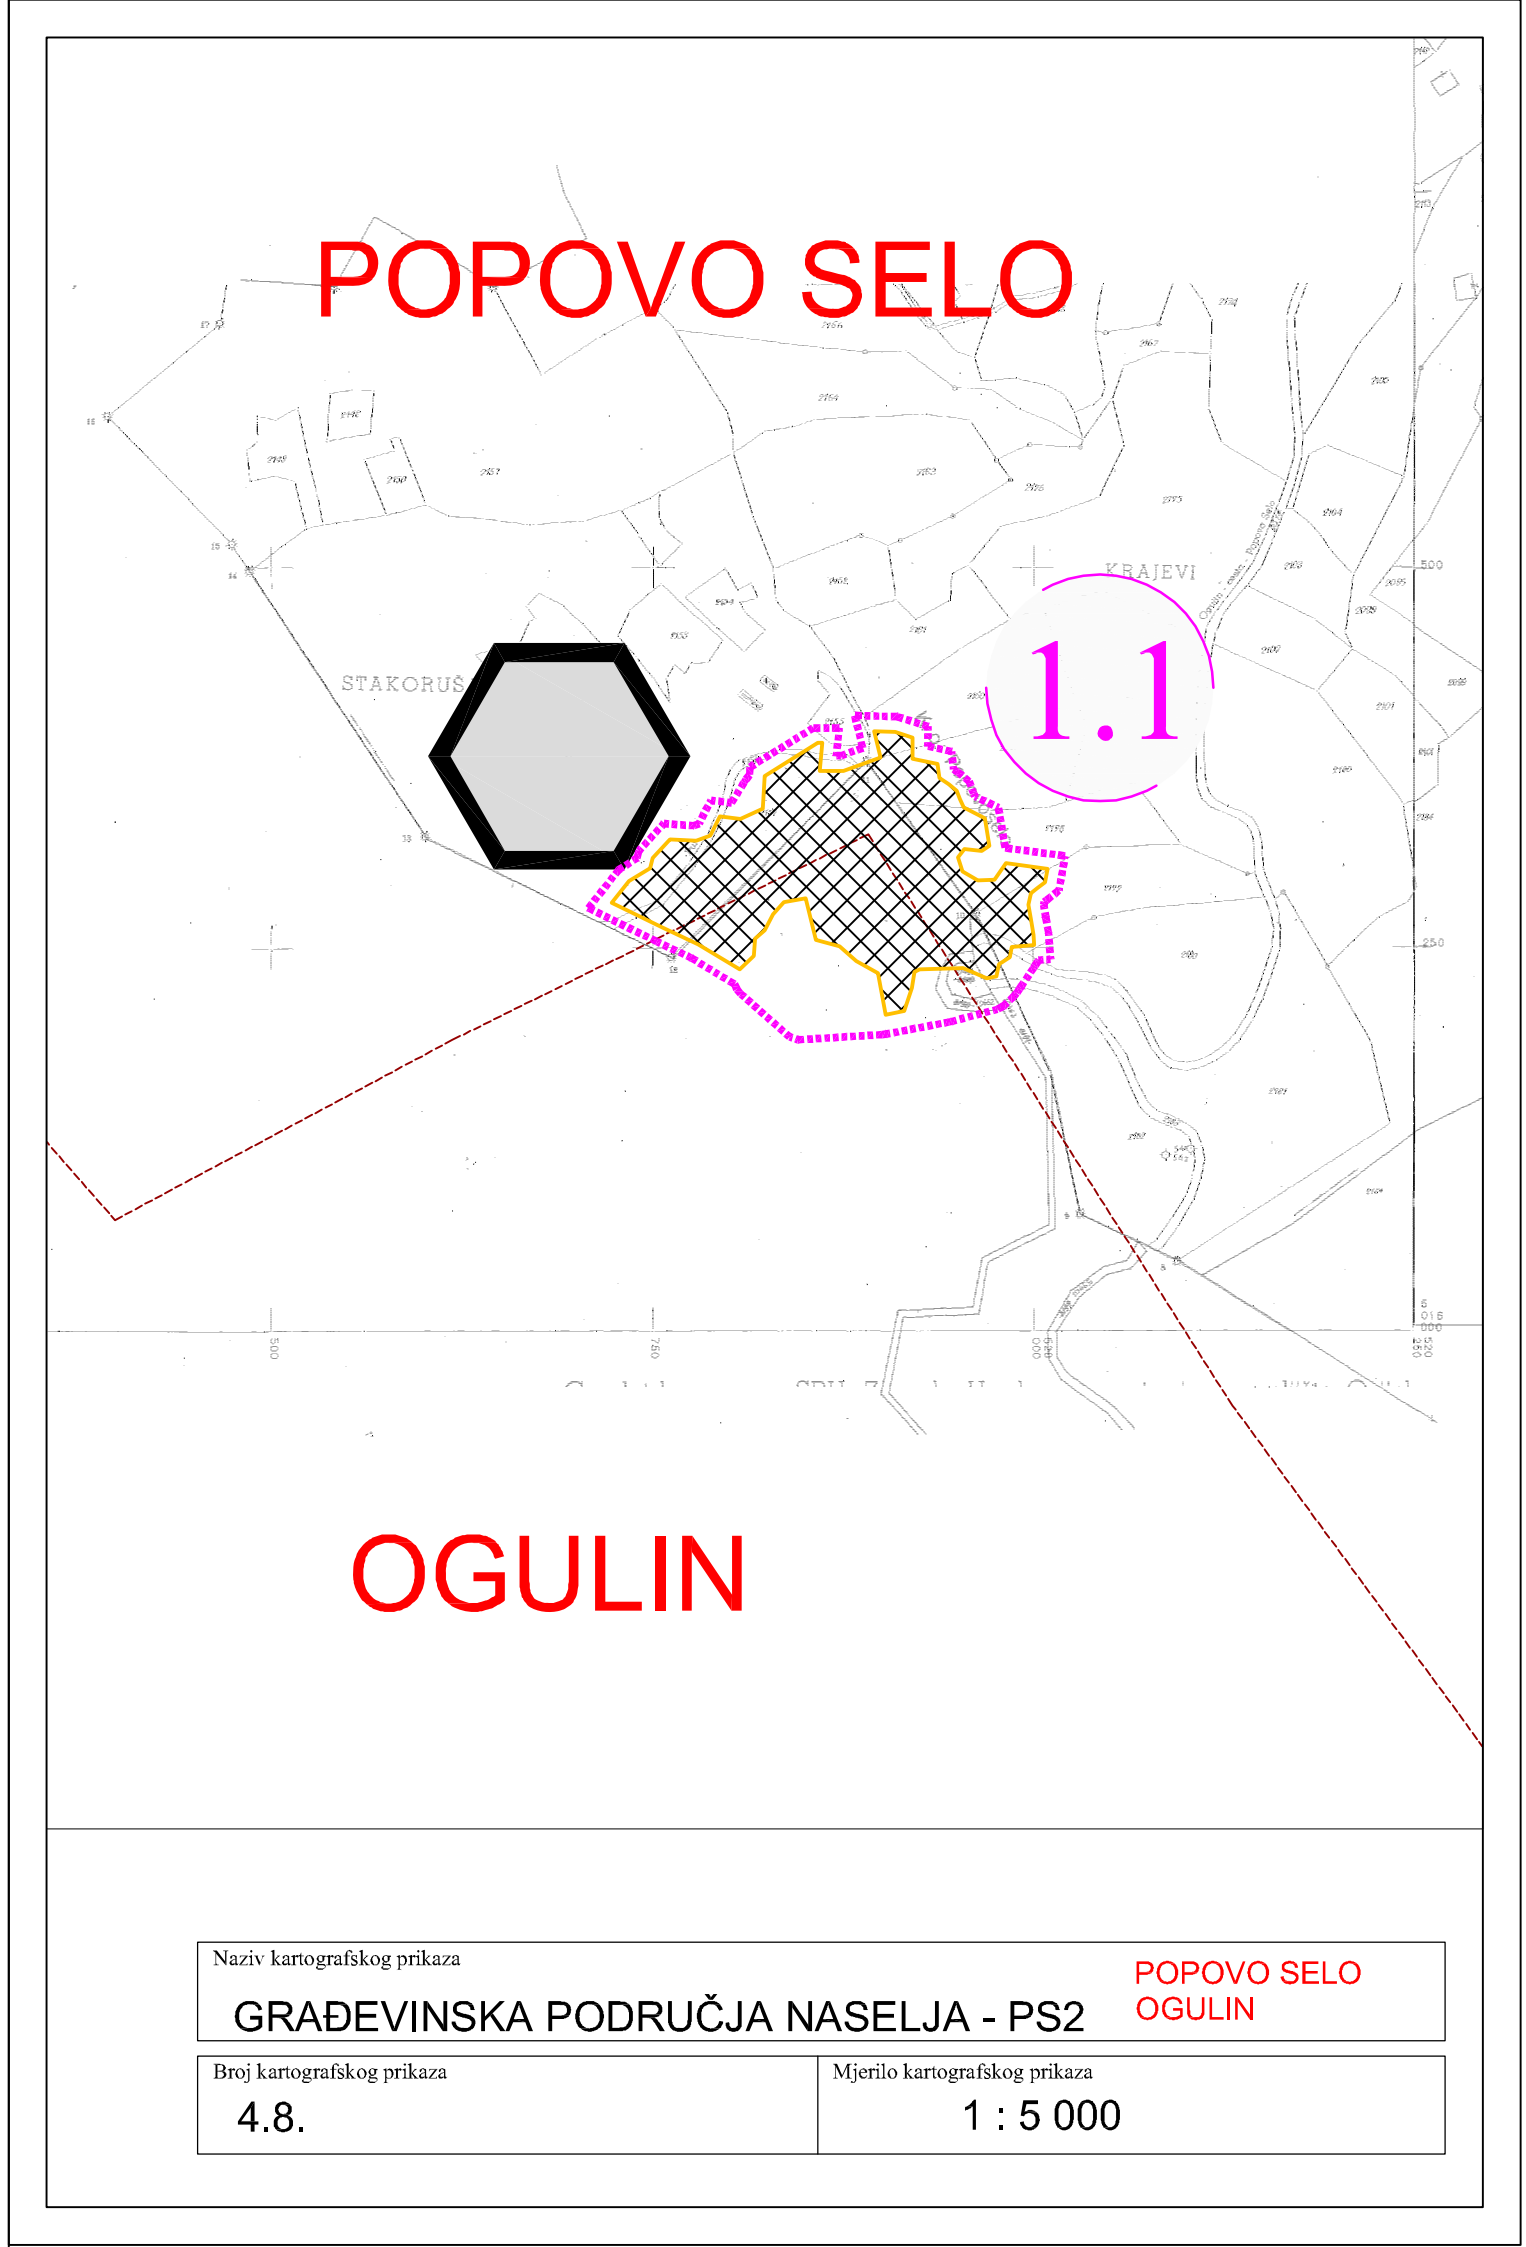
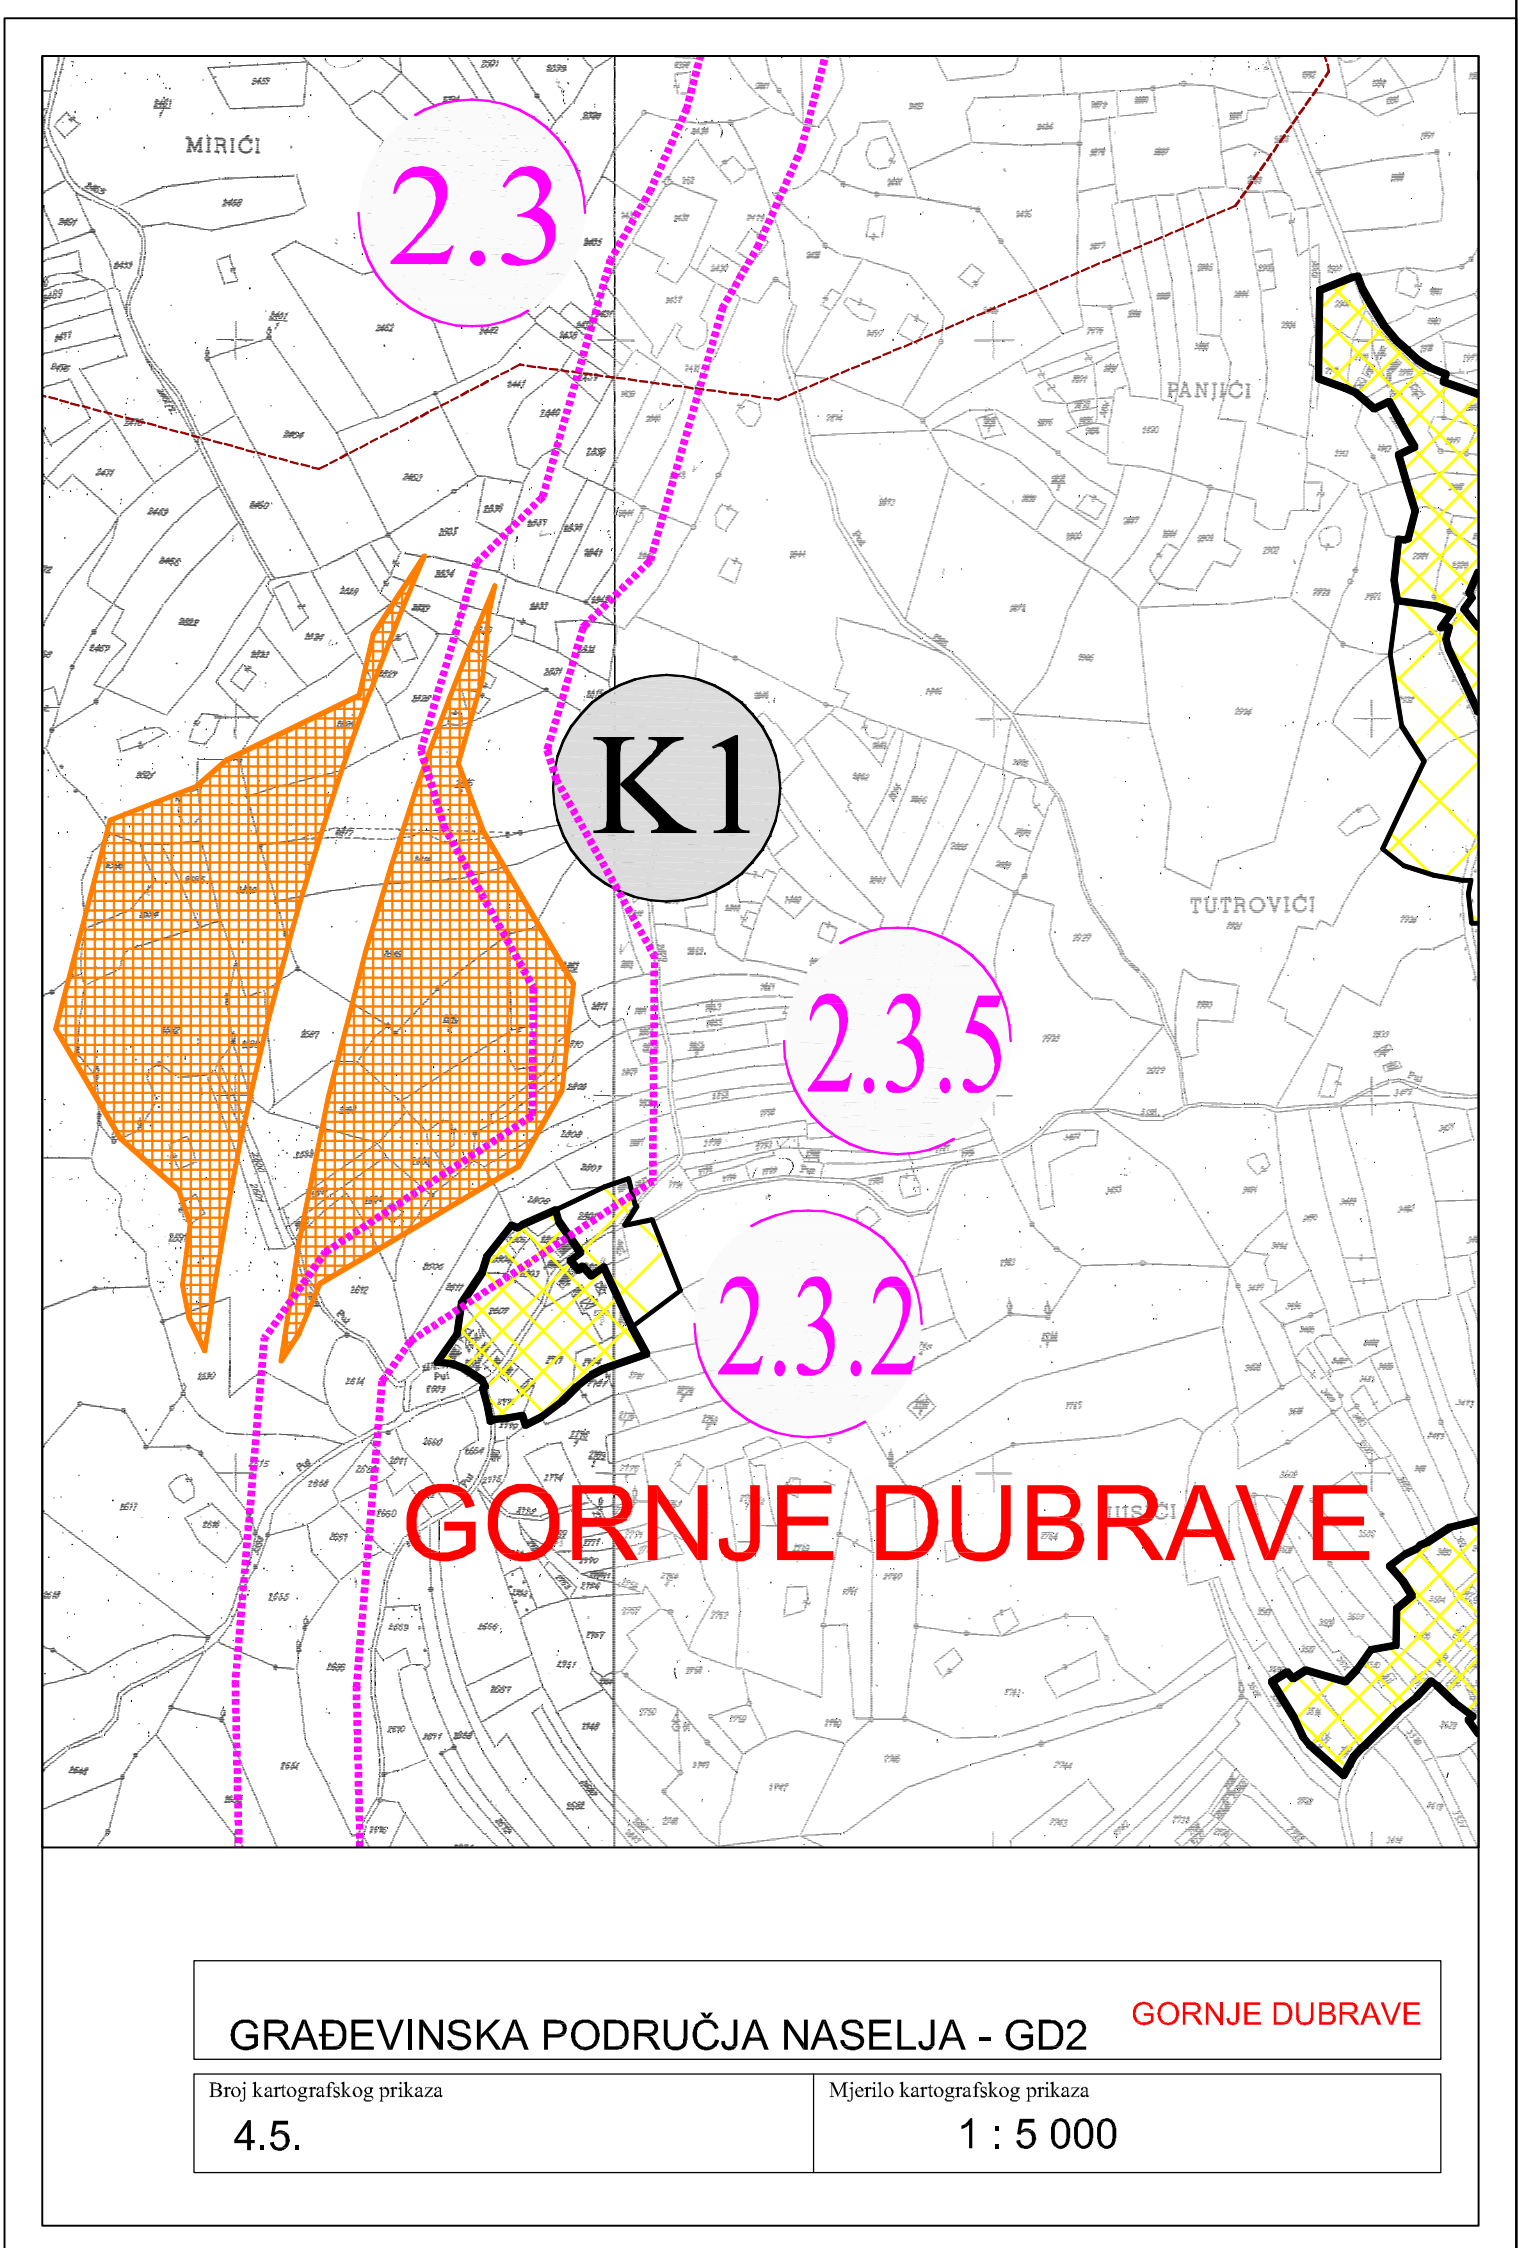


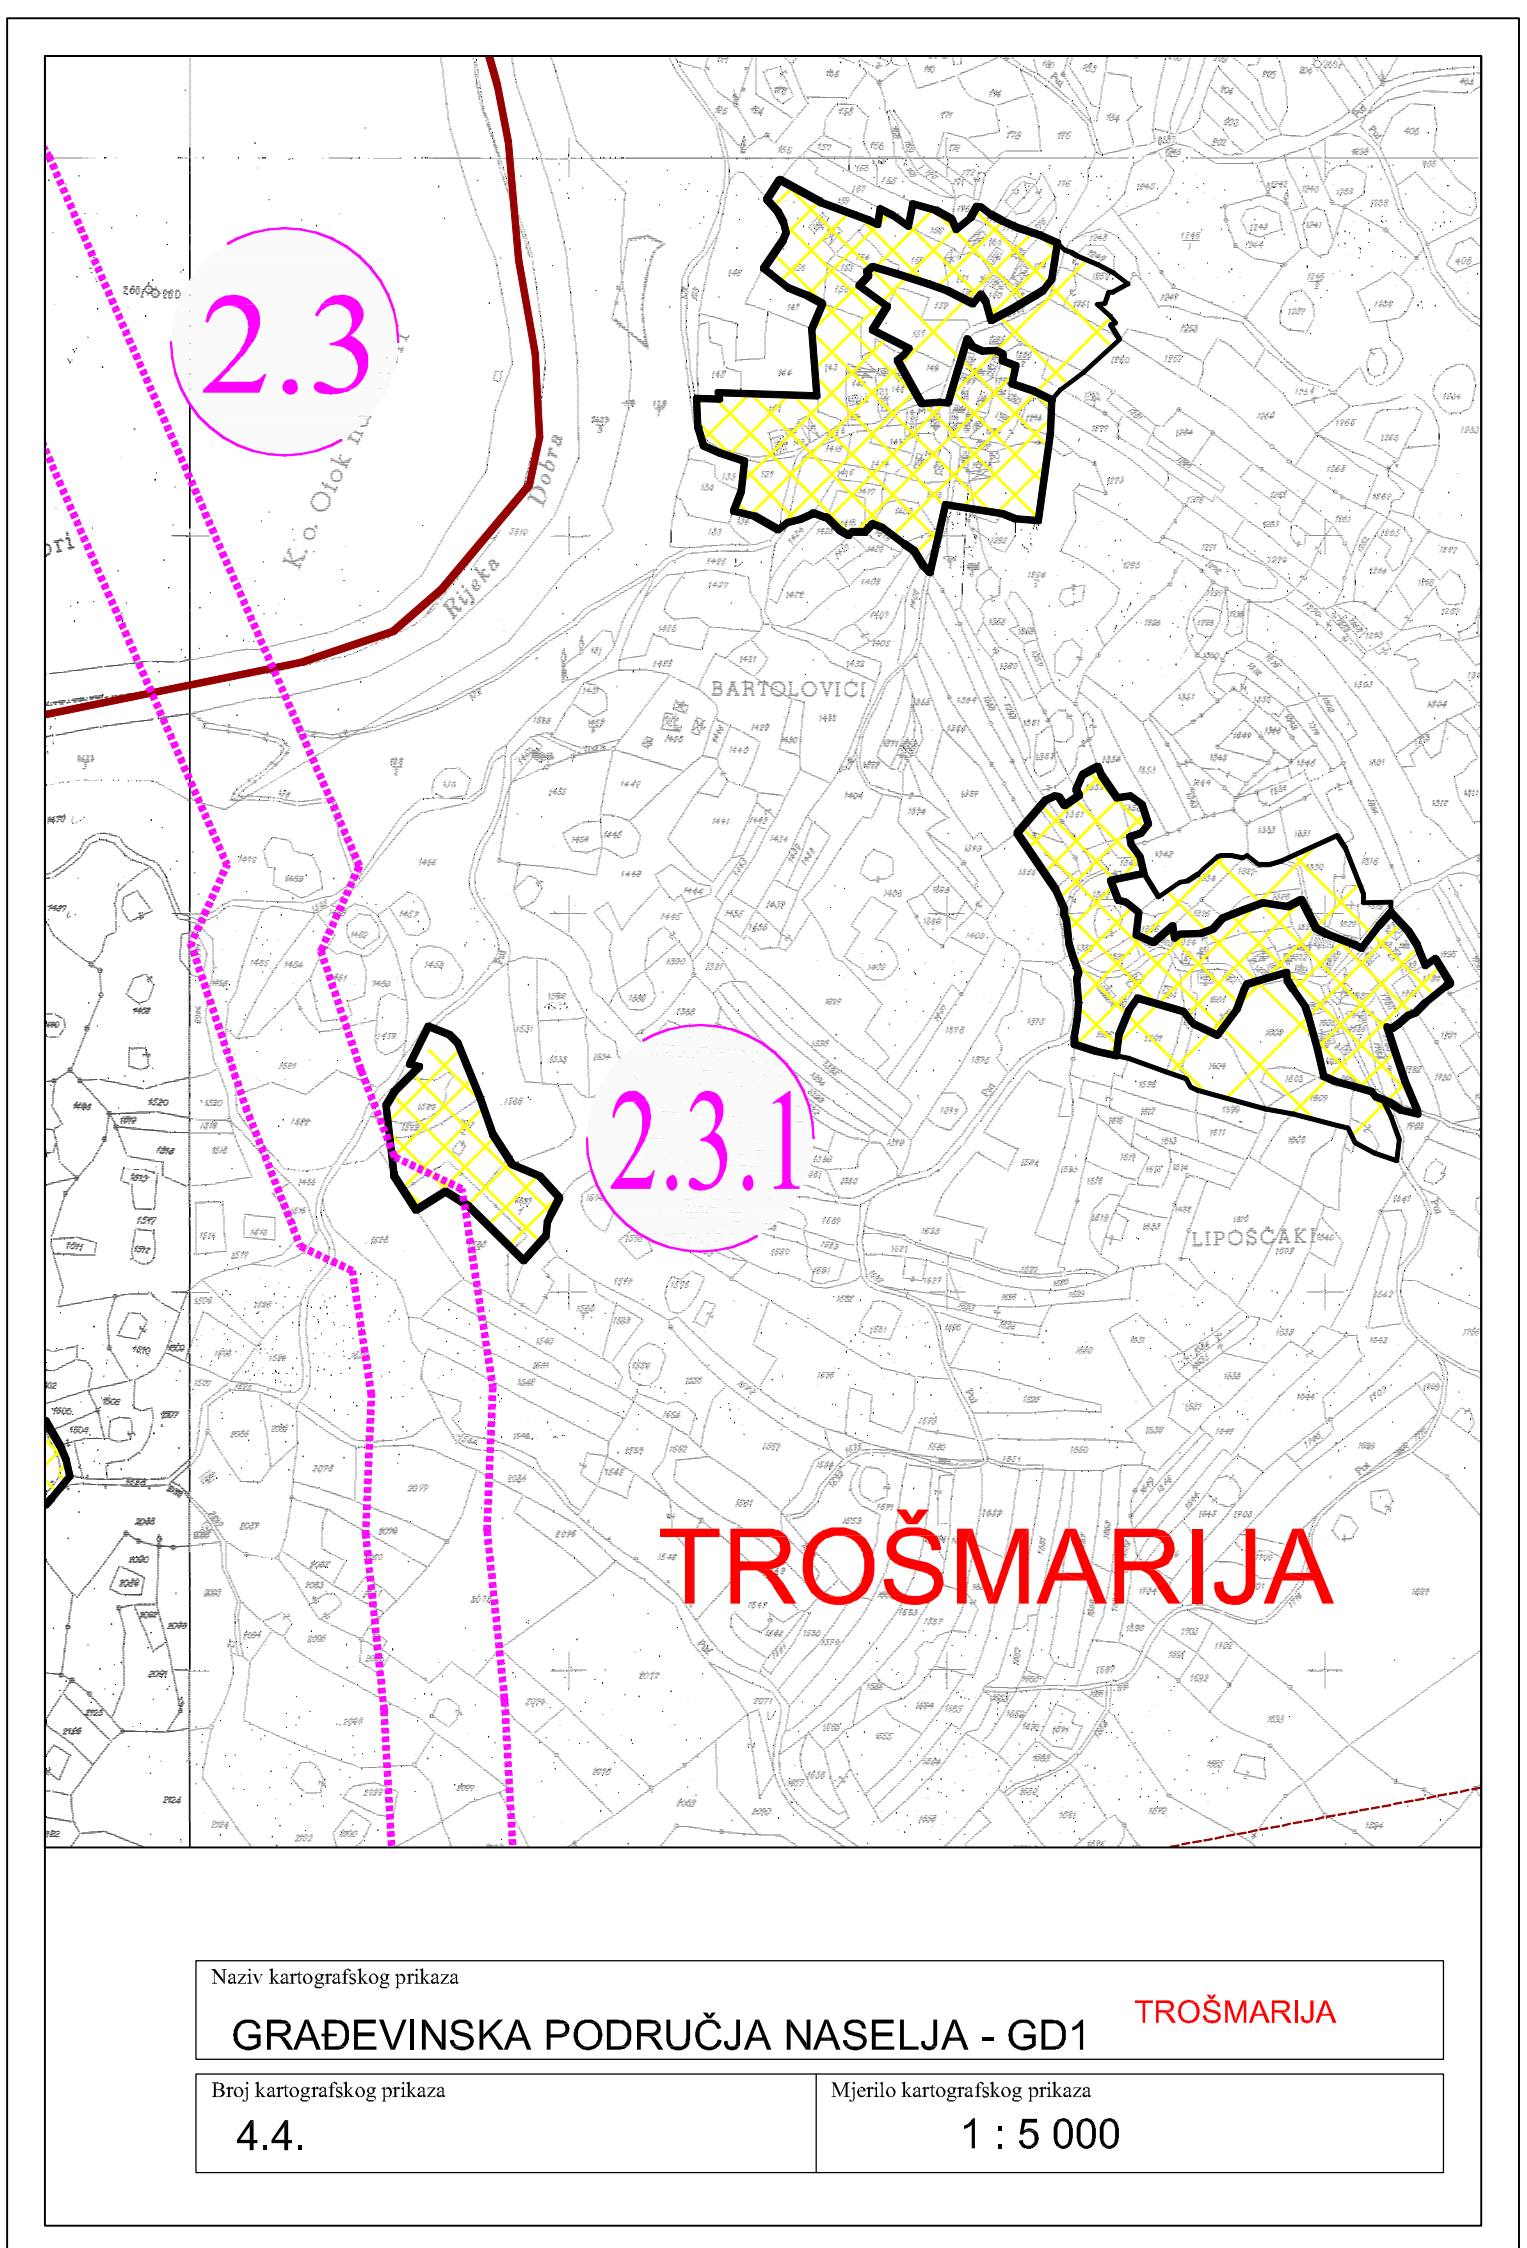

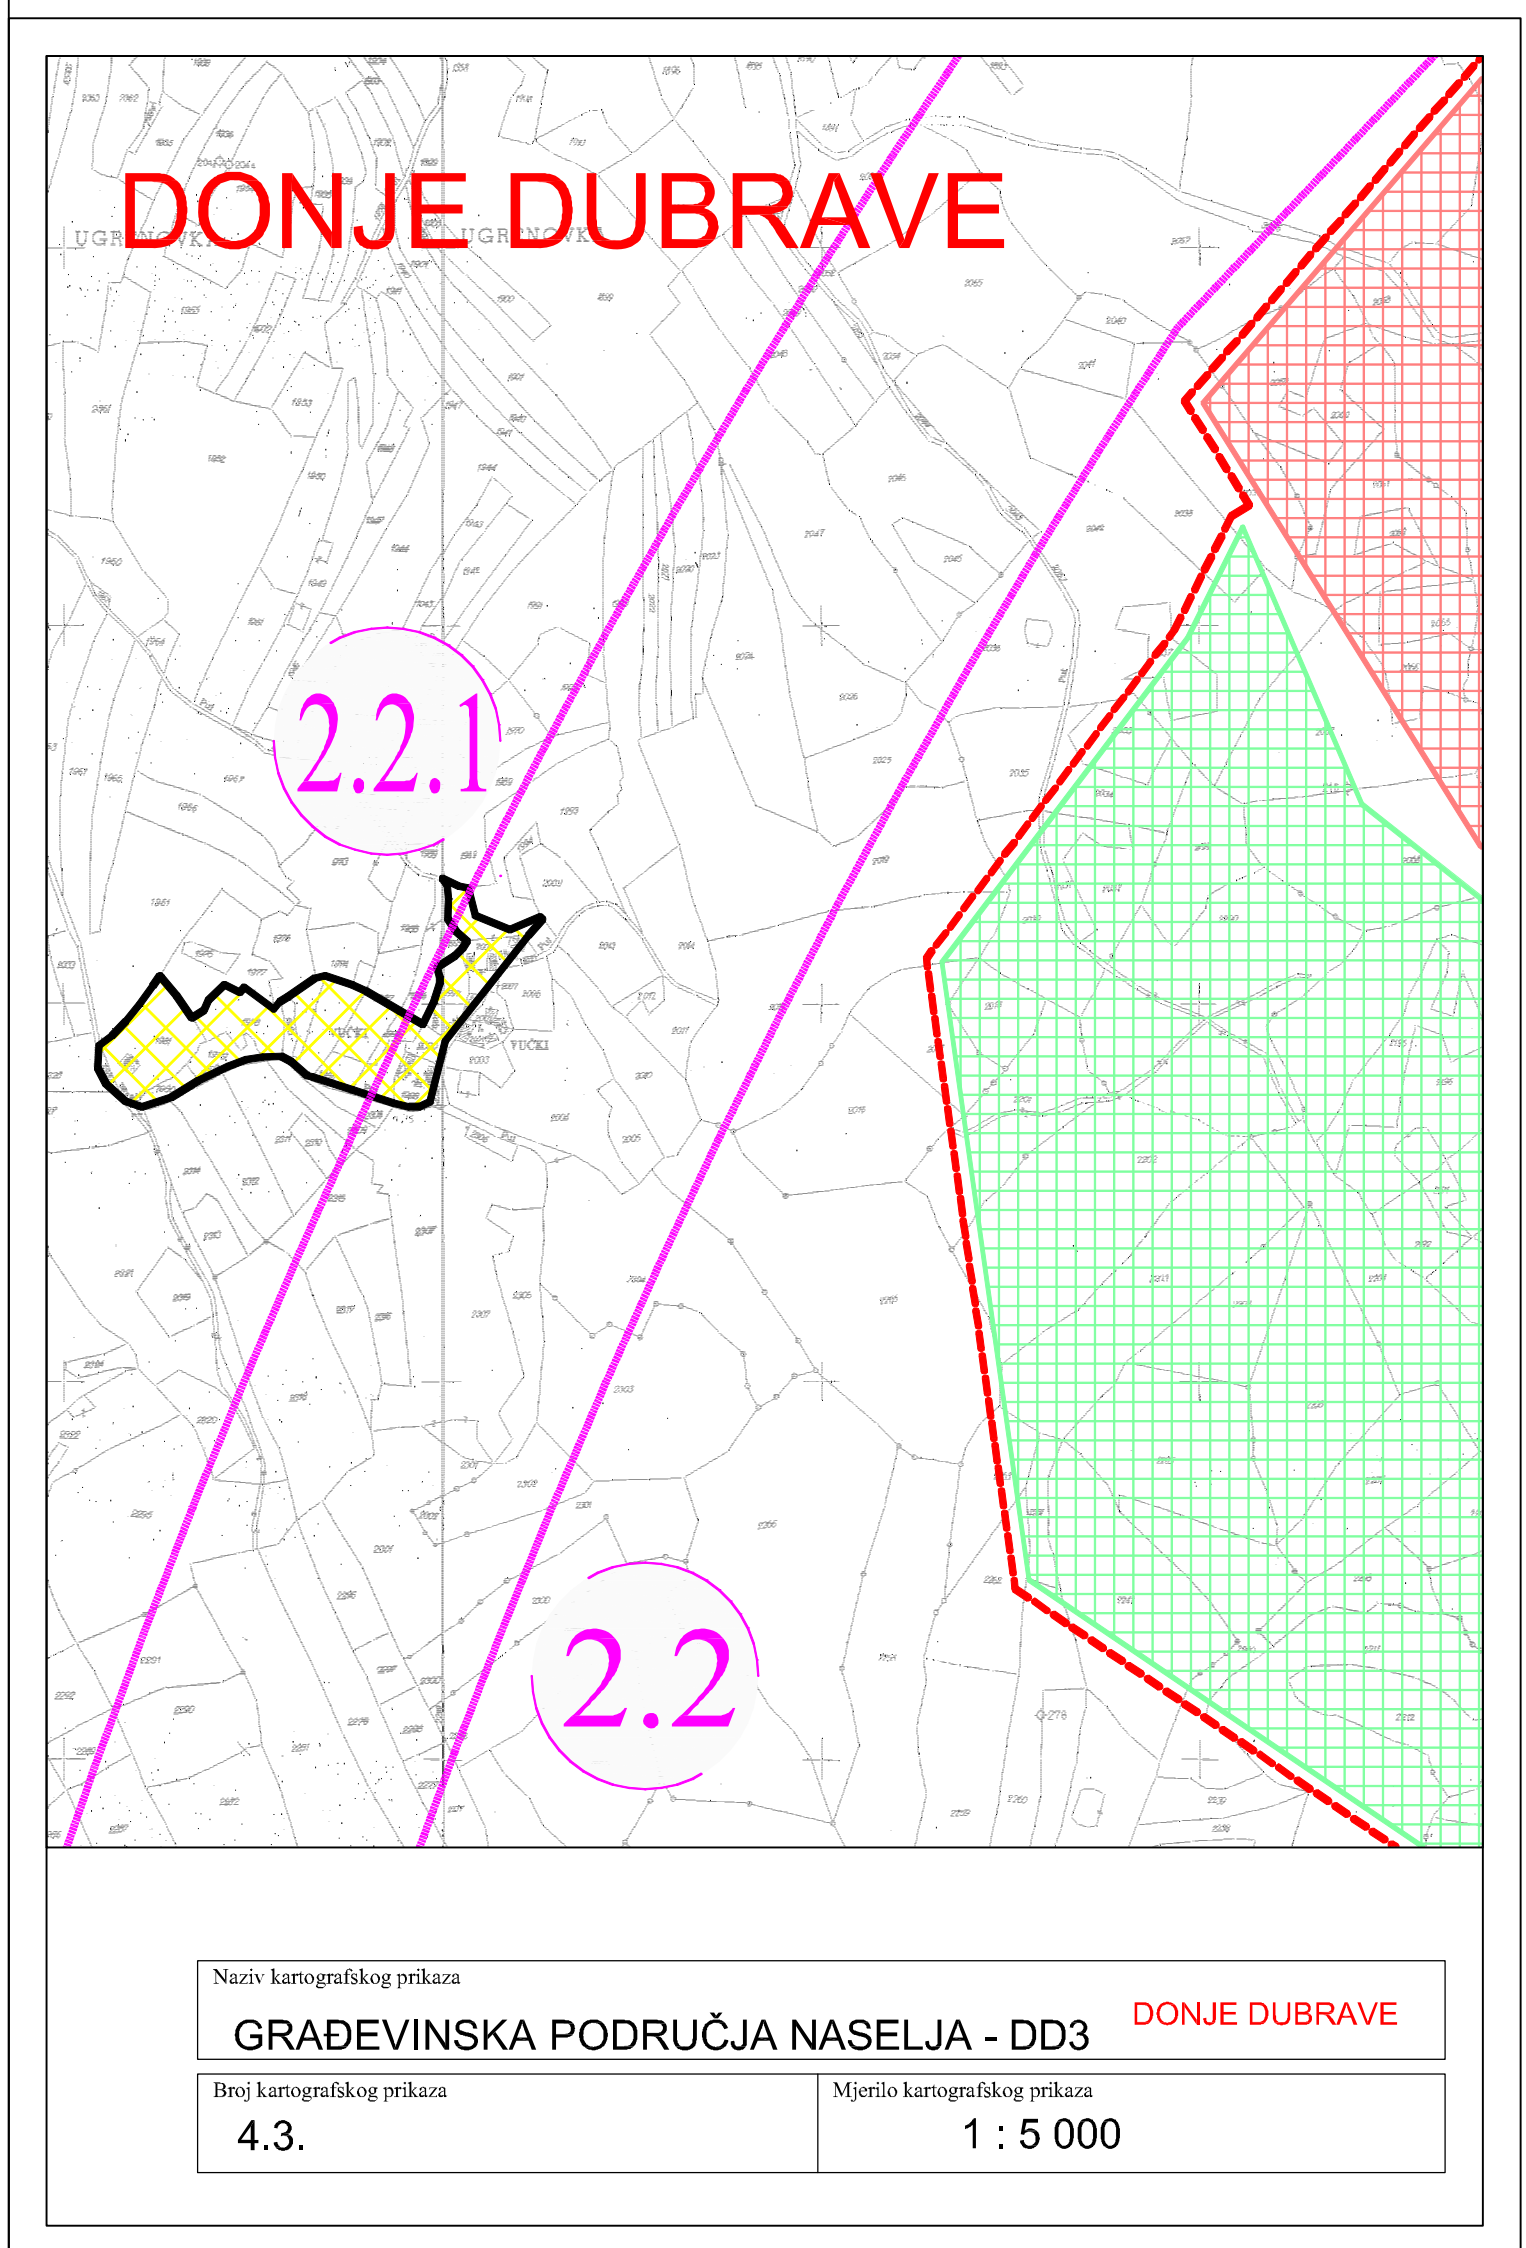

KARLOVAČKA ŽUPANIJA
GRAD OGULIN
**IZVOD IZ PROSTORNOG
PLANA UREĐENJA**
(GLASNIK KARLOVAČKE ŽUPANIJE 04/05)
KARTOGRAFSKI PRIKAZ 4.A
GRAĐEVINSKA PODRUČJA NASELJA

Naručilac: Karlovačka županija, Grad Ogulin
Izvršitelj: **ADP** ADF d.o.o. za arhitekturu, projektiranje, savjetovanje, urbanizam i prostorno uređenje

TUMAČ ZNAKOVILJA:

	GRANICA ŽUPANIJE / OBUHVAT PPUG-a
	GRANICA GRADA / OBUHVAT PPUG-a
	GRANICA NASELJA

OSTALE GRANICE

	GRANICA UPU-a
	GRANICA DPU-a
	GRAĐEVINSKO PODRUČJE -IZGRAĐENI DIO
	GRAĐEVINSKO PODRUČJE -NEIZGRAĐENI DIO

PROSTORI / POVRŠINE ZA RAZVOJ I UREĐENJE
RAZVOJ I UREĐENJE PROSTORA / POVRŠINA NASELJA

	IZGRAĐENI DIO GRAĐEVINSKOG PODRUČJA NASELJA
	NEIZGRAĐENI DIO GRAĐEVINSKOG PODRUČJA NASELJA

RAZVOJ I UREĐENJE PROSTORA / POVRŠINA IZVAN NASELJA

	GOSPODARSKA NAMJENA - PROIZVODNA pretežno industrijska - I1
	POVRŠINE ZA ISKORIŠTAVANJE MINERALNIH SIROVINA kamenolom - E3
	POVRŠINE UZGAJALIŠTA
	POSLOVNA NAMJENA pretežno uslužna - K1, komunalno servisna - K3
	UGOSTITELJSKO TURISTIČKA NAMJENA turističko naselje - T2, kamp - T3, eko-turizam - T4
	SPORTSKO REKREACIJSKA NAMJENA golf igralište - R1, centar za zimске sportove - R3, centar za vodene sportove - R5, rekreacija - R6
	POSEBNA NAMJENA
	POVRŠINE INFRASTRUKTURNIH SUSTAVA
	GROBLJE
	GRAĐEVINA ZA SKLADIŠTENJE OPASNOG OTPADA
	ODLAGALIŠTE OTPADA komunalni otpad - OK, rezervno odlagalište - R
	NAPUŠTENI ODLAGALIŠTE OTPADA

OBUHVAT PRIJEDLOGA IZMJENA I DOPUNA ("OFFSET" za 10 m)

OZNAKA PRIJEDLOGA IZMJENA I DOPUNA

