KARLOVAČKA ŽUPANIJA

GRAD OGULIN

PROSTORNI PLAN UREĐENJA

IZMJENE I DOPUNE

INFRASTRUKTURNI SUSTAVI

ENERGETSKI I VODNOGOSPODARSKI SUSTAV, OBRADA, SKLADIŠTENJE I ODLAGANJE OTPADA

Naručitelj: Karlovačka županija, Grad Ogulin

Izvršitelj: ADF d.o.o. za arhitekturu, projektiranje, savjetovanje, urbanizam i prostorno uređenje

TUMAČ ZNAKOVLJA:

TERITORIJALNE I STATISTIČKE GRANICE

- GRANICA ŽUPANIJE / OBUHVAT PPUG-a
- GRANICA GRADA / OBUHVAT PPUG-a
- GRANICA NASELJA

PROSTORI / POVRŠINE ZA RAZVOJ I UREĐENJE

RAZVOJ I UREĐENJE PROSTORA / POVRŠINA NASELJA

- GRAĐEVINSKO PODRUČJE - IZGRAĐENI DIO
- GRAĐEVINSKO PODRUČJE - NEIZGRAĐENI DIO

RAZVOJ I UREĐENJE PROSTORA / POVRŠINA IZVAN NASELJA

- I1 GOSPODARSKA NAMJENA - PROIZVODNA pretežito industrijska - I1
- E3 POVRŠINE ZA ISKORIŠTAVANJE MINERALNIH SIROVINA kamenolom - E3
- I POVRŠINE UZGAJALIŠTA
- K1 POSLOVNA NAMJENA pretežito uslužna - K1, komunalno servisna - K3
- T2 UGOSTITELJSKO TURISTIČKA NAMJENA turističko naselje - T2, kamp - T3, eko-turizam - T4
- R1 SPORTSKO REKREACIJSKA NAMJENA golf igralište - R1, centar za zimske sportove - R3, centar za vodene sportove - R5, rekreacija - R6
- PN POSEBNA NAMJENA
- IS POVRŠINE INFRASTRUKTURNIH SUSTAVA
- GROBLJE

ENERGETSKI SUSTAV

PROIZVODNJA I CIJEVNI TRANSPORT NAFTE I PLINA

2.3 MAGISTRALNI PLINOVOD
ODVOJNI MAGISTRALNI PLINOVOD
LOKALNI PLINOVOD
MJERNO REDUKCIJSKA STANICA
2.3.6 REDUKCIJSKA (BLOK) STANICA

ELEKTROENERGETIKA

PROIZVODNI UREĐAJI

HIDROELEKTRANA

TRANSFORMATORSKA I RASKLOPNA POSTROJENJA

ELEKTROVUČNO POSTROJENJE
TS 35 kV
TS 110/35 kV
TS 20 kV

ELEKTROPRIJENOSNI UREĐAJI

D400kV DALEKOVOD 400 kV
DALEKOVOD 35 (20) kV
D220kV DALEKOVOD 220 kV
PODZEMNI VOD 10 (20) kV
D110kV DALEKOVOD 110 kV
ZRAČNI VOD 10 kV
D110kV 2.2.B DALEKOVOD 110 kV alternativna trasa - trasa u istraživanju i trasa podložna izmjenama u prostoru

VODNOGOSPODARSKI SUSTAV

KORIŠTENJE VODA

VODOOPSKRBA

2.4.1 AV AKUMULACIJA ZA VODOOPSKRBU
VODOZAHVAT / VODOCRPILIŠTE
VODOZAHVAT / VODOCRPILIŠTE - planirano
VODOSPREMA
VODNA KOMORA
CRPNA STANICA
MAGISTRALNI VODOOPSKRBNI CJEVOVOD
OSTALI VODOOPSKRBNI CJEVOVODI

KORIŠTENJE VODA

AKUMULACIJA ZA HIDROELEKTRANU
RIBNJAK
AKUMULACIJA HIDROELEKTRANE - ODVODNI I DOVODNI KANAL
AKUMULACIJA HIDROELEKTRANE - TUNEL

ODVODNJA OTPADNIH VODA

UREĐAJ ZA PROČIŠĆAVANJE OTPADNIH VODA
CRPNA STANICA
GLAVNI DOVODNI KANAL (KOLEKTOR)
OSTALI DOVODNI KANALI

UREĐENJE VODOTOKA I VODA

REGULACIJSKI I ZAŠTITNI SUSTAV

R RETENCIJA ZA OBRANU OD POPLAVA
NASIP (OBALOUTVRDE)
BRANA

OBRADA, SKLADIŠTENJE I ODLAGANJE OTPADA

1.1 SABIRNO I PRETOVARNO MJESTO OPASNOG OTPADA
1.2 OK PRIKUPLJALIŠTE I PRETOVARNO MJESTO OTPADA komunalni i neopasni proizvodni otpad - OK, reciklažno dvorište - R

OBUHVAT PRIJEDLOGA IZMJENA I DOPUNA ("OFFSET" za 10 m)
1.3.2 OZNAKA PRIJEDLOGA IZMJENA I DOPUNA

1km² 0 1 2 3km

S

Grafička obrada: ADF d.o.o. za arhitekturu, projektiranje, savjetovanje, urbanizam i prostorno uređenje

Karlovac, rujan 2011.

Županija	KARLOVAČKA ŽUPANIJA
Jedinica lokalne samouprave	GRAD OGULIN
Naziv prostornog plana	PROSTORNI PLAN UREĐENJA - IZMJENE I DOPUNE
Naziv kartografskog prikaza	INFRASTRUKTURNI SUSTAV I ENERGETSKI I VODNOGOSPODARSKI SUSTAV, OBRADA, SKLADIŠTENJE I ODLAGANJE OTPADA
Broj kartografskog prikaza: 2.2.	Mjerilo kartografskog prikaza: 1 : 25 000
Program mjera za unapređenje stanja u prostoru: Odluka o izradi prostornog plana (službeno glasilo): Glasnik Karlovačke Županije, broj 31/08, 45/09 i 48/10	Odluka predstavničkog tijela o donošenju plana: Glasnik Karlovačke županije, broj 30/11
Prethodna rasprava (datum objave): www.ogulin.hr, 18.02.2011. Javna rasprava (datum objave): www.ogulin.hr, 14.04.2011. Ponovna javna rasprava (datum objave): Večernji list, 19.05.2011.	Prethodna rasprava održana: 25.02.2011. Javni uvid održan: od 26.04.2011. do 10.05.2011. Ponovni javni uvid održan: od 27.05.2011. do 06.06.2011.
Pečat tijela odgovornog za provođenje javne rasprave: M.P.	Odgovorna osoba za provođenje javne rasprave: Slavica Zubčić, dipl.ing.arh. (ime, prezime i potpis)
Suglasnost na Plan prema članku 98. Zakona o prostornom uređenju i gradnji (NN 76/07, 38/09 i 55/11): Klasa:350-02/11-02/03, Ur. broj: 2133/1-07/01-11-06, Datum:24.08.2011.	
Pravna osoba koja je izradila plan: ADF d.o.o. za arhitekturu, projektiranje, savjetovanje, urbanizam i prostorno planiranje, Karlovac	
Pečat pravne osobe koja je izradila plan: M.P.	Odgovorna osoba: Vladimir Petrović, dipl.ing.arh. (ime, prezime i potpis)
Koordinator plana (Odgovorni voditelj) izrade nacrta prijedloga plana): Brankica Petrović, dipl.ing.arh.	
Stručni tim u izradi plana: 1. Brankica Petrović, dipl.ing.arh.; 2. Vladimir Petrović, dipl.ing.arh.; 3. Vlatka Borota, dipl.ing.arh.; 4. Katarina Hajdinić, dipl.ing.arh.; 5. Jadranko Gojanović, dipl.ing.grad.; 6. Dušan Milković, stroj.teh.; 7. Anamarija Rodak, dipl.ing.arh.	
Pečat predstavničkog tijela: M.P.	Predsjednik Gradskog vijeća: Milan Sabljak, dipl.ing.grad. (ime, prezime i potpis)
Ishodovanost ovog prostornog plana s javnopravnim tijelima: (ime, prezime i potpis)	Pečat nadležnog tijela: M.P.

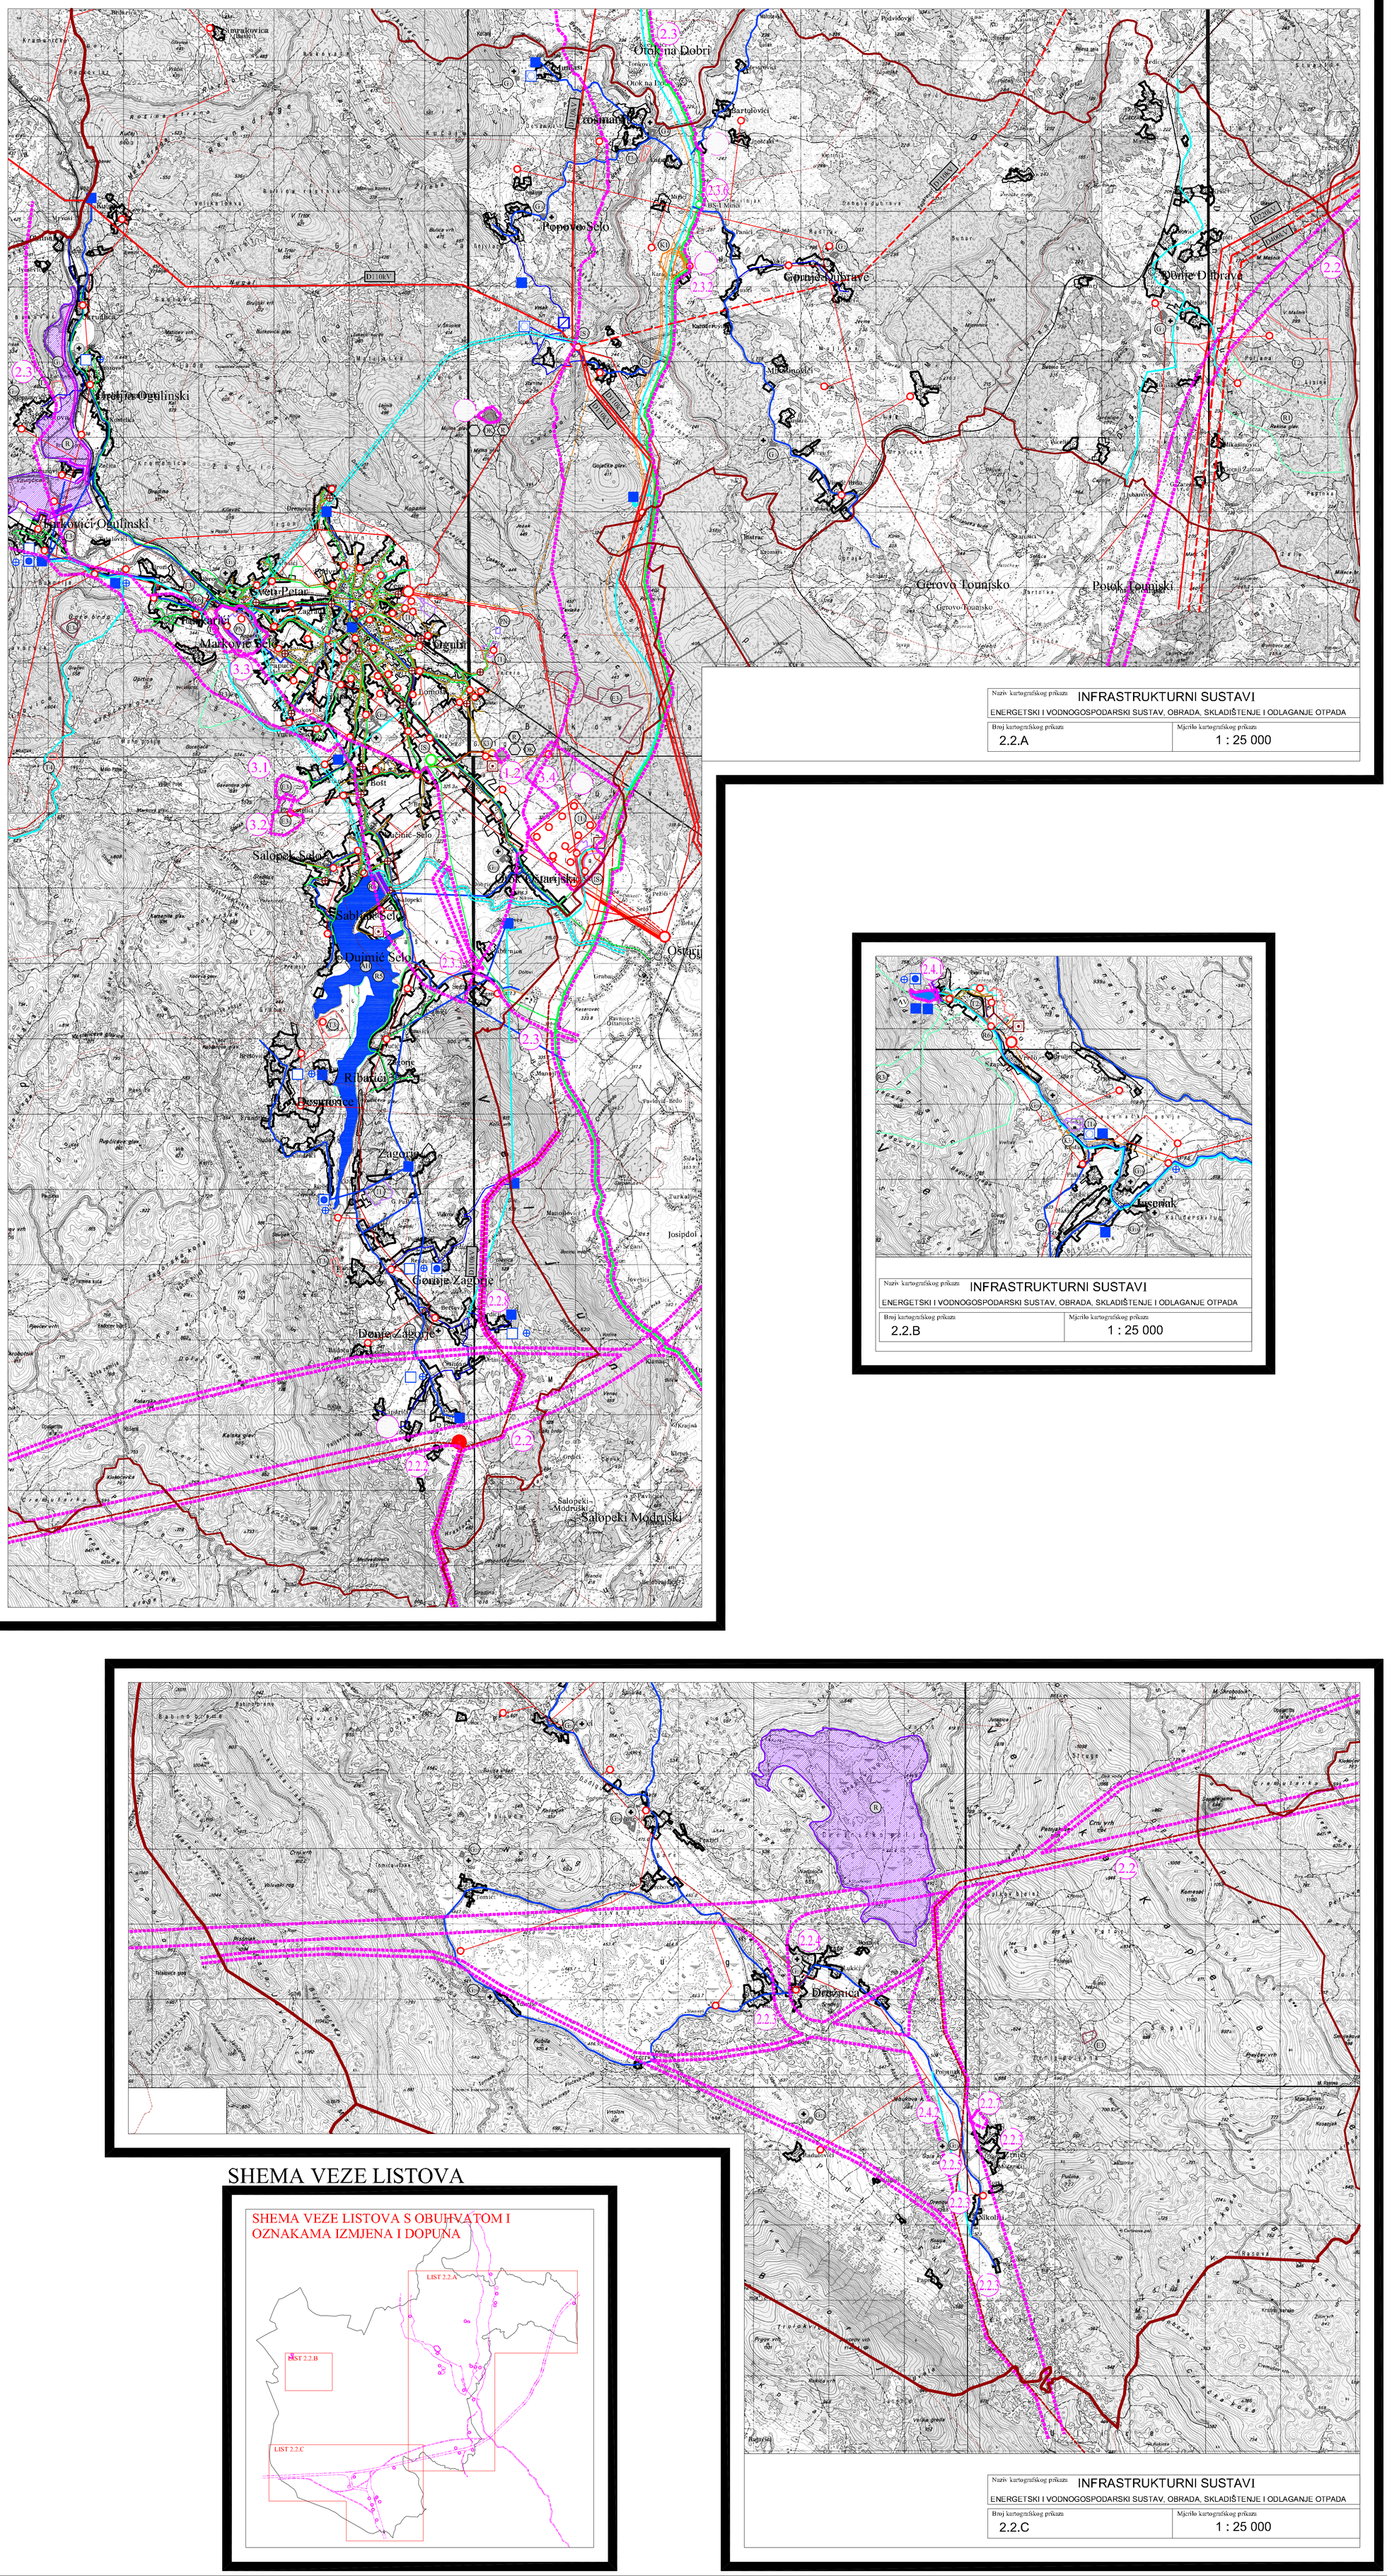

Naziv kartografskog prikaza	INFRASTRUKTURNI SUSTAVI ENERGETSKI I VODNOGOSPODARSKI SUSTAV, OBRADA, SKLADIŠTENJE I ODLAGANJE OTPADA
Broj kartografskog prikaza: 2.2.A	Mjerilo kartografskog prikaza: 1 : 25 000
Broj kartografskog prikaza: 2.2.B	Mjerilo kartografskog prikaza: 1 : 25 000
Broj kartografskog prikaza: 2.2.C	Mjerilo kartografskog prikaza: 1 : 25 000

SHEMA VEZE LISTOVA

SHEMA VEZE LISTOVA S OBUHVATOM I OZNAKAMA IZMJENA I DOPUNA